

札幌圏都市計画道路の変更（北海道決定）


都市計画道路中 3・2・302 号角山通を次のように変更する。

種 別	名 称		位 置			区 域	構 造				備 考
	番 号	路線名	起 点	終 点	主 な 経過地	延 長	構 造 形 式	車 線 の 数	幅 員	地表式の区間 における鉄道等 との交差の構造	
幹 線 街 路	3・2・302	角山通	江別市 角山	江別市 角山	江別市 角山	約 1,780m	地表式	4 車線	30m	幹線街路と平面 交差 2 箇所	国道 275 号


「区域は計画図表示のとおり」

札幌圏都市計画図（江別市）

縮尺 一万五千分之一

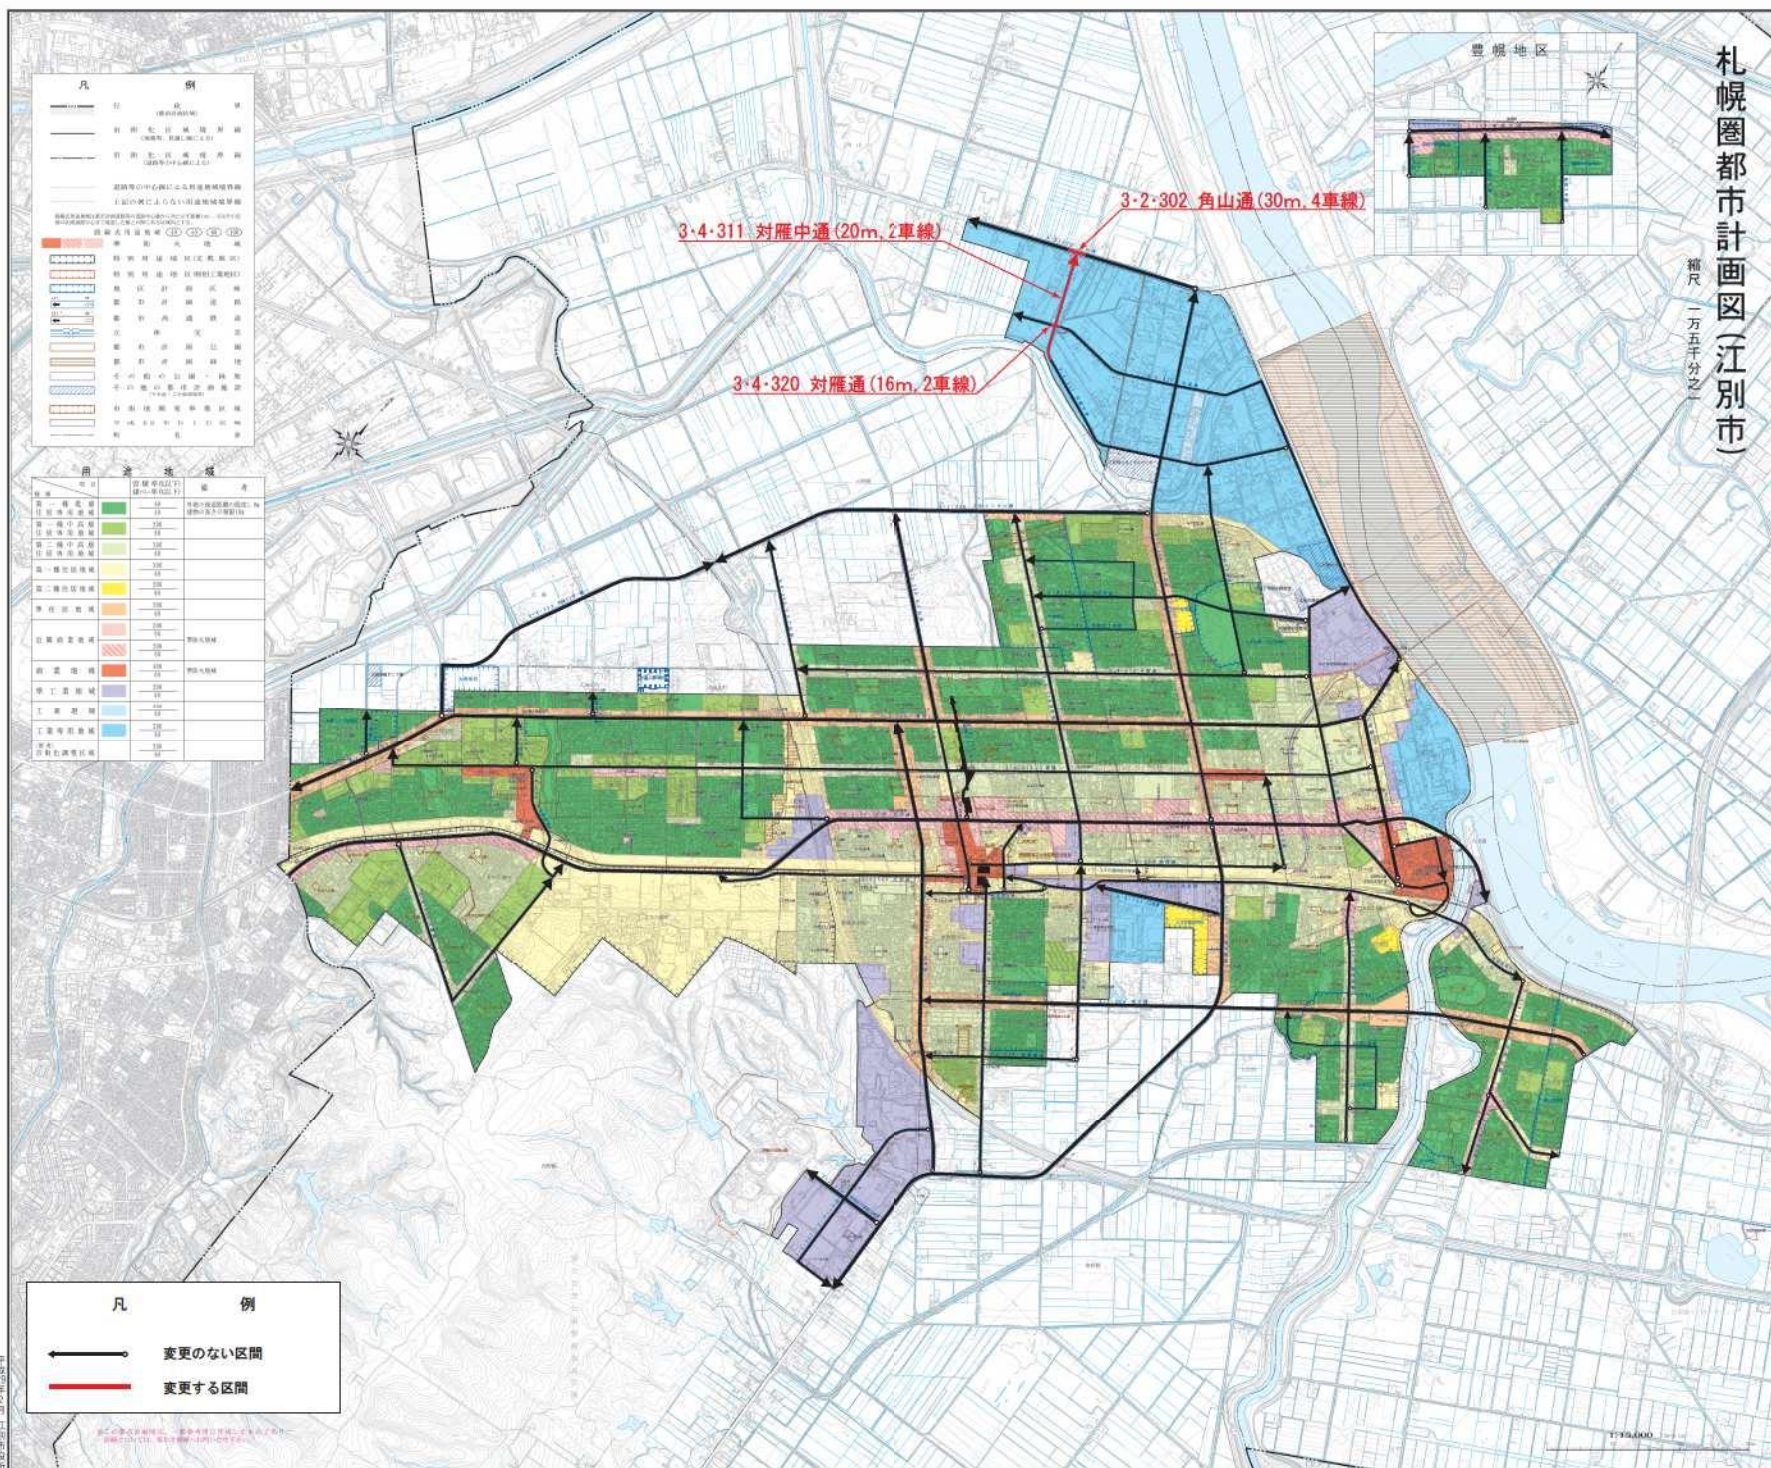

計画図

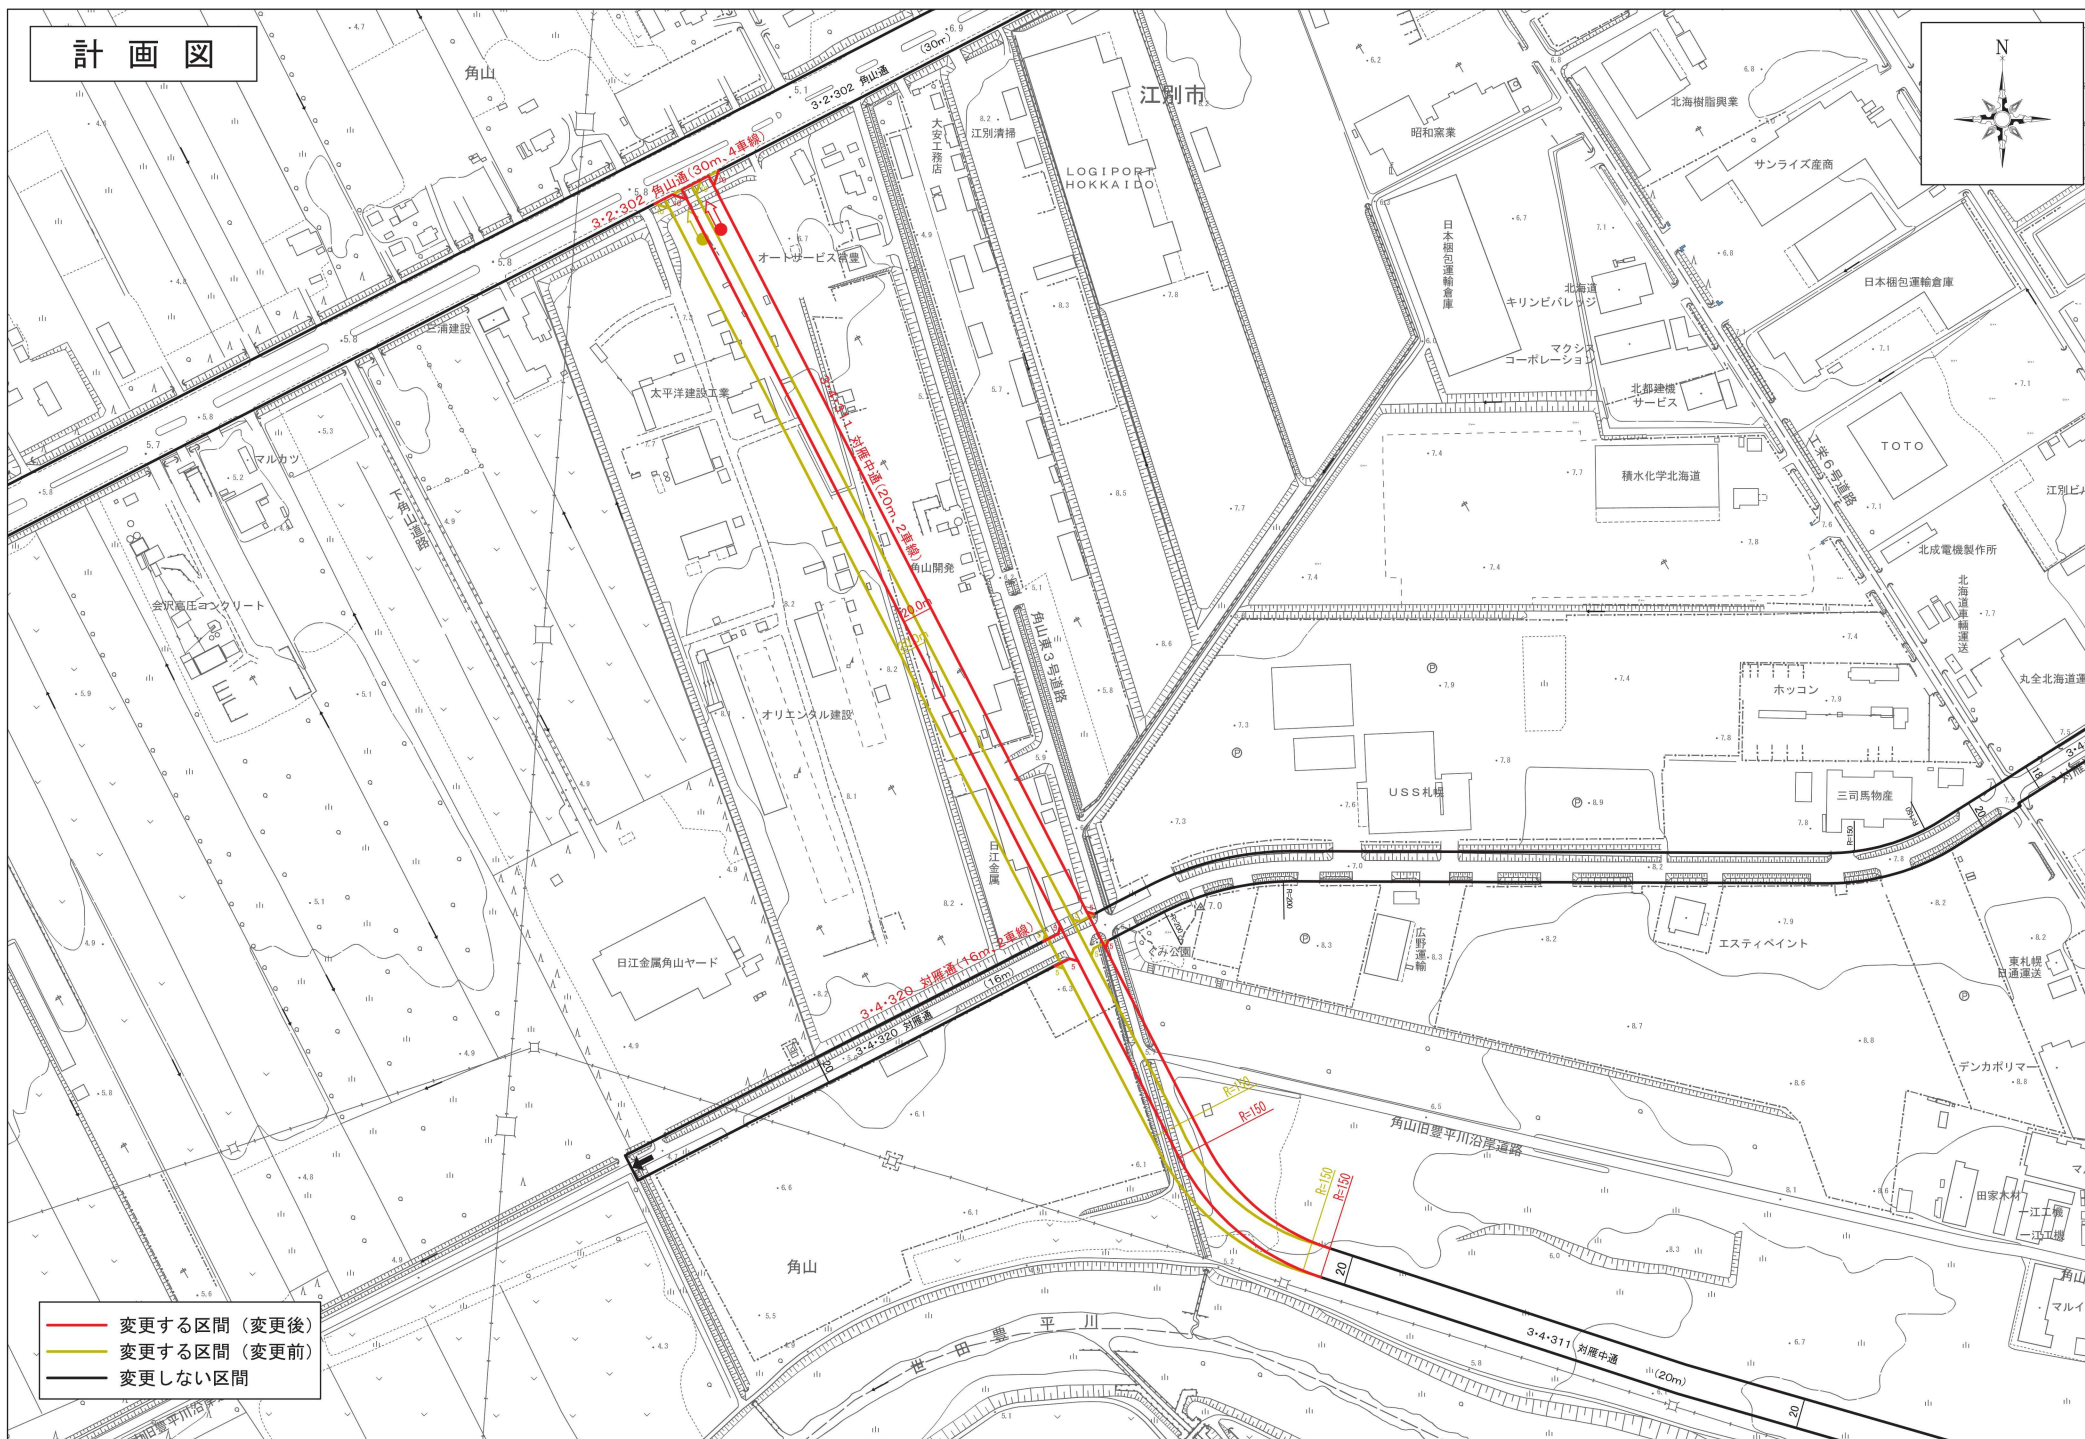

- 変更する区間 (変更後)
- 変更する区間 (変更前)
- 変更しない区間

1:2,500
0 100 200 300m