
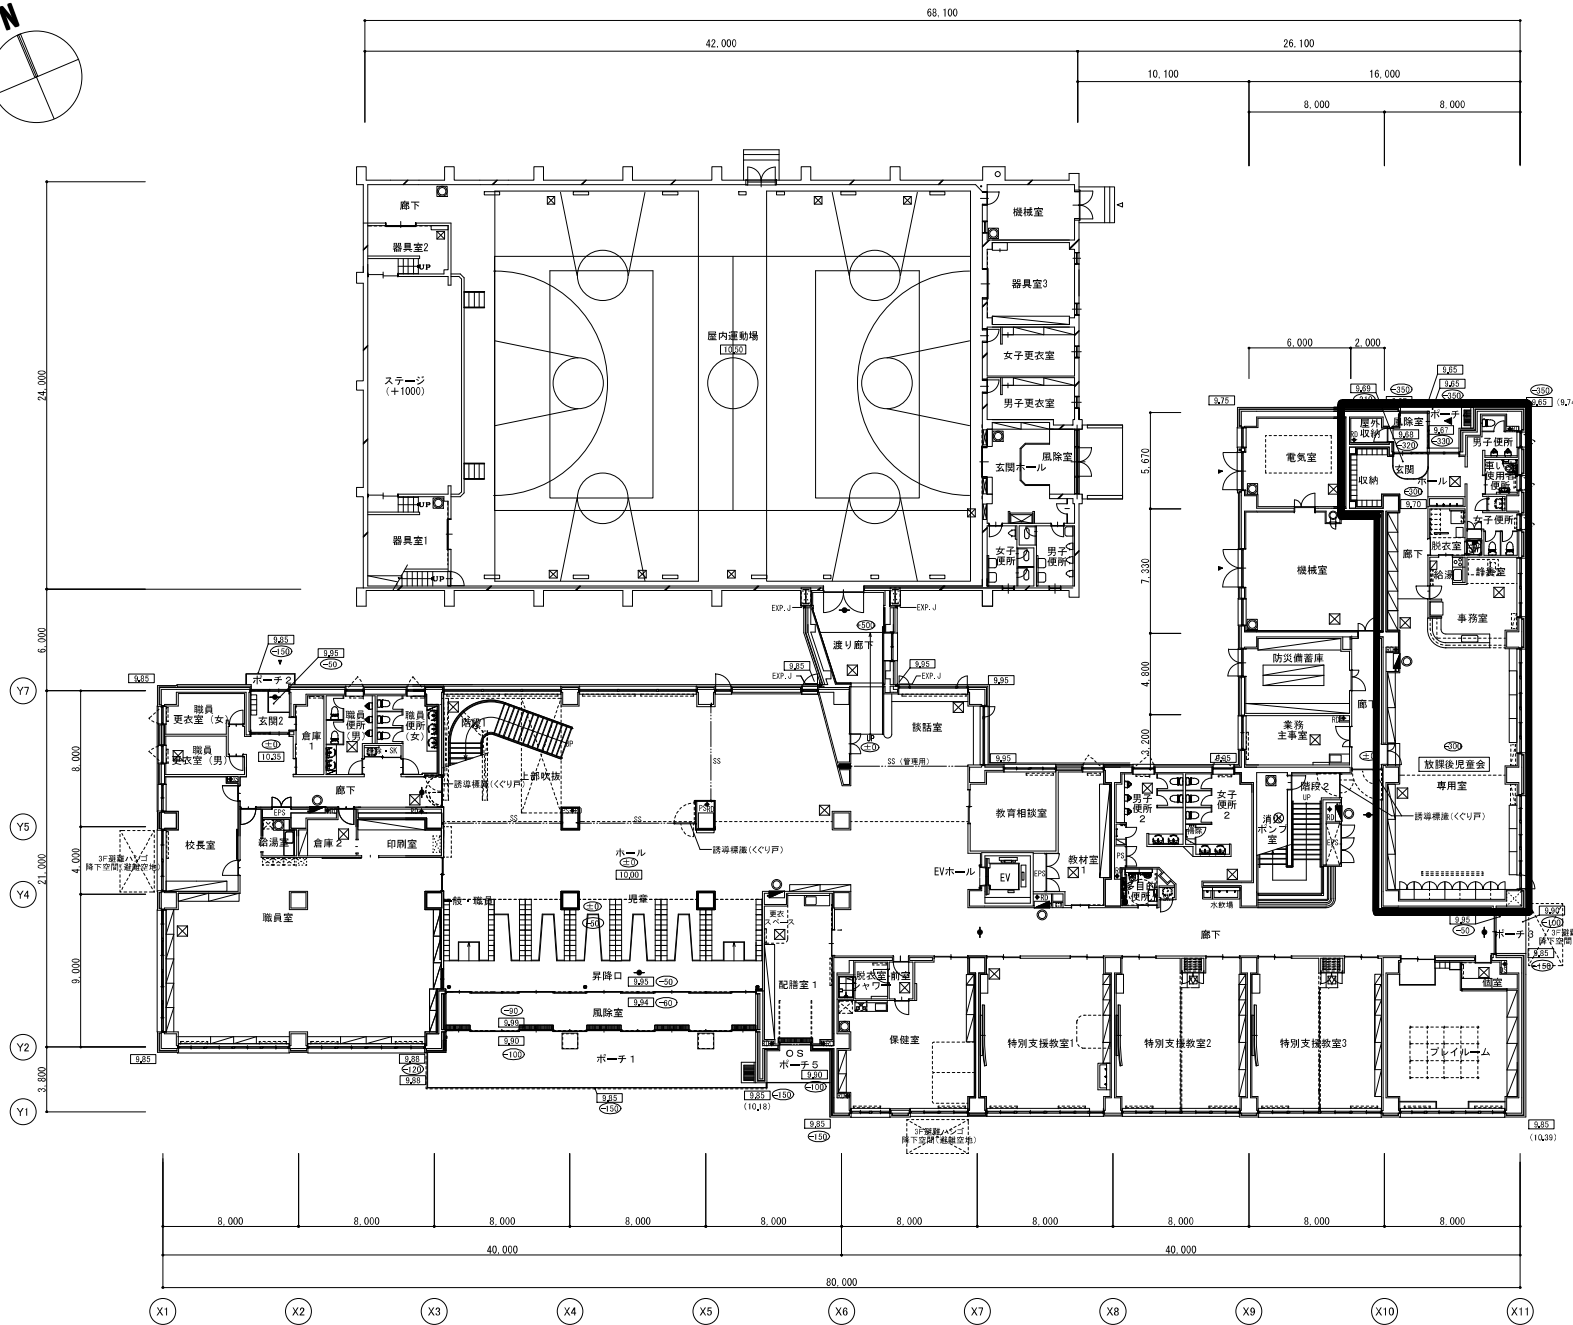


# 江別第一小学校平面図（1階）

# 資料 1

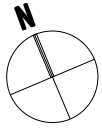

凡例

	屋内消火栓(消火器ボックス付) (消火器10号:備品)
	消火器ボックス (消火器10号:備品)
	消火器ボックス(床置き型) (消火器10号:備品)
	避難ベル
	RD(ヒューザー付)
	避難備機
	床点検口600角(カギ付)充電用

:1FL (GL+150)  
 :設計GL  
 (exp.): 現状レベルを示す。