

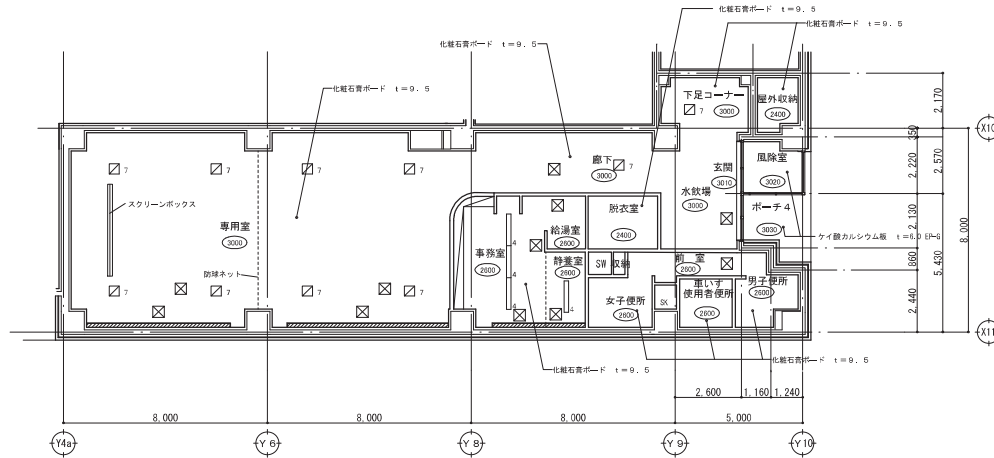


# 江別第一小学校に併設する放課後児童クラブ平面図

	開口種強 400 x 800
	開口種強 300 x 300
	開口種強 250 x 250
	開口種強 150 x 1235
	開口種強 130 x 1235
	開口種強 220 x 1250
	開口種強 250 x 250
	開口種強 200 x 400
	開口種強 350 x 350
	開口種強 1150 x 300
	開口種強 2100 x 200
	開口種強 1700 x 200
	開口種強 900 x 200
	開口種強 450 x 450
	開口種強 450 x 450
	カーテンボックス
	7&11 既天井高開口 450角 (カギなし)

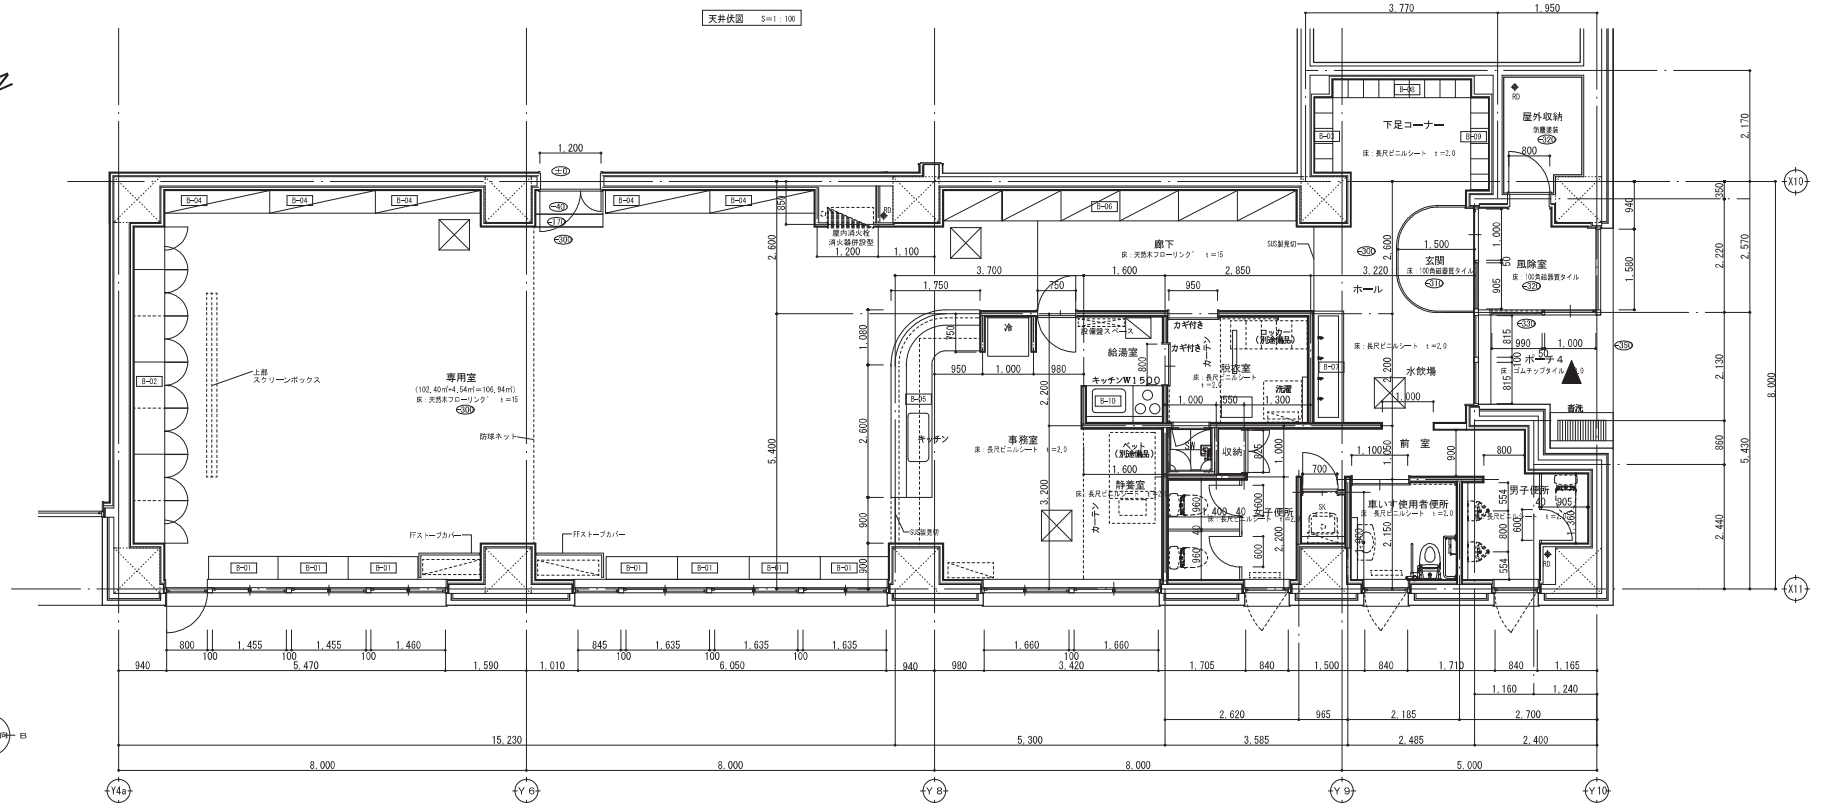

天井状況 S=1.100

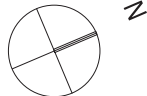

平面詳細図 S=1.50

