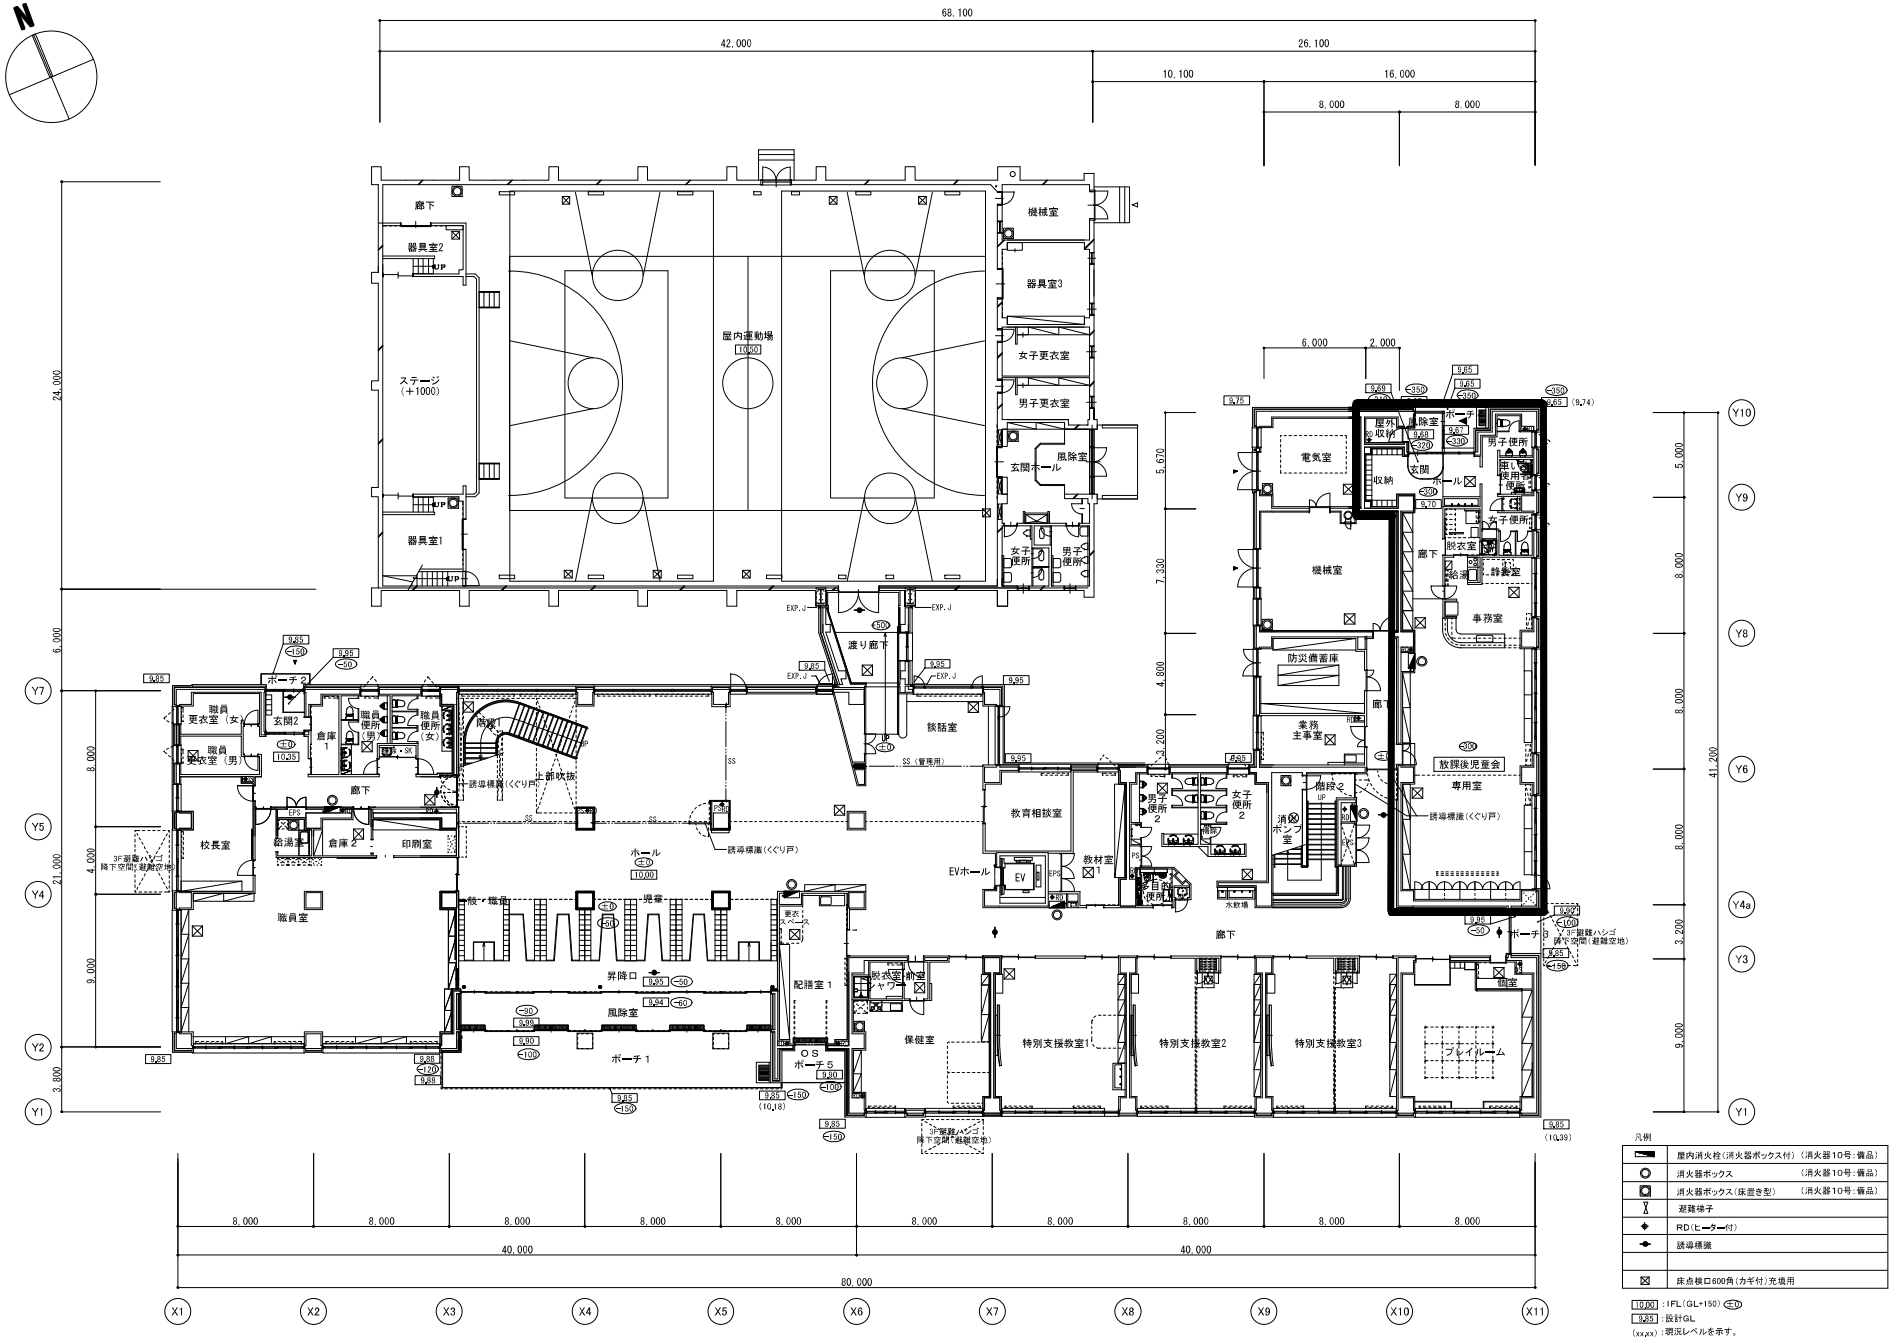江別第一小学校平面図（１階）