


(様式3)  
平面図

事業所・施設の名称	
-----------	--

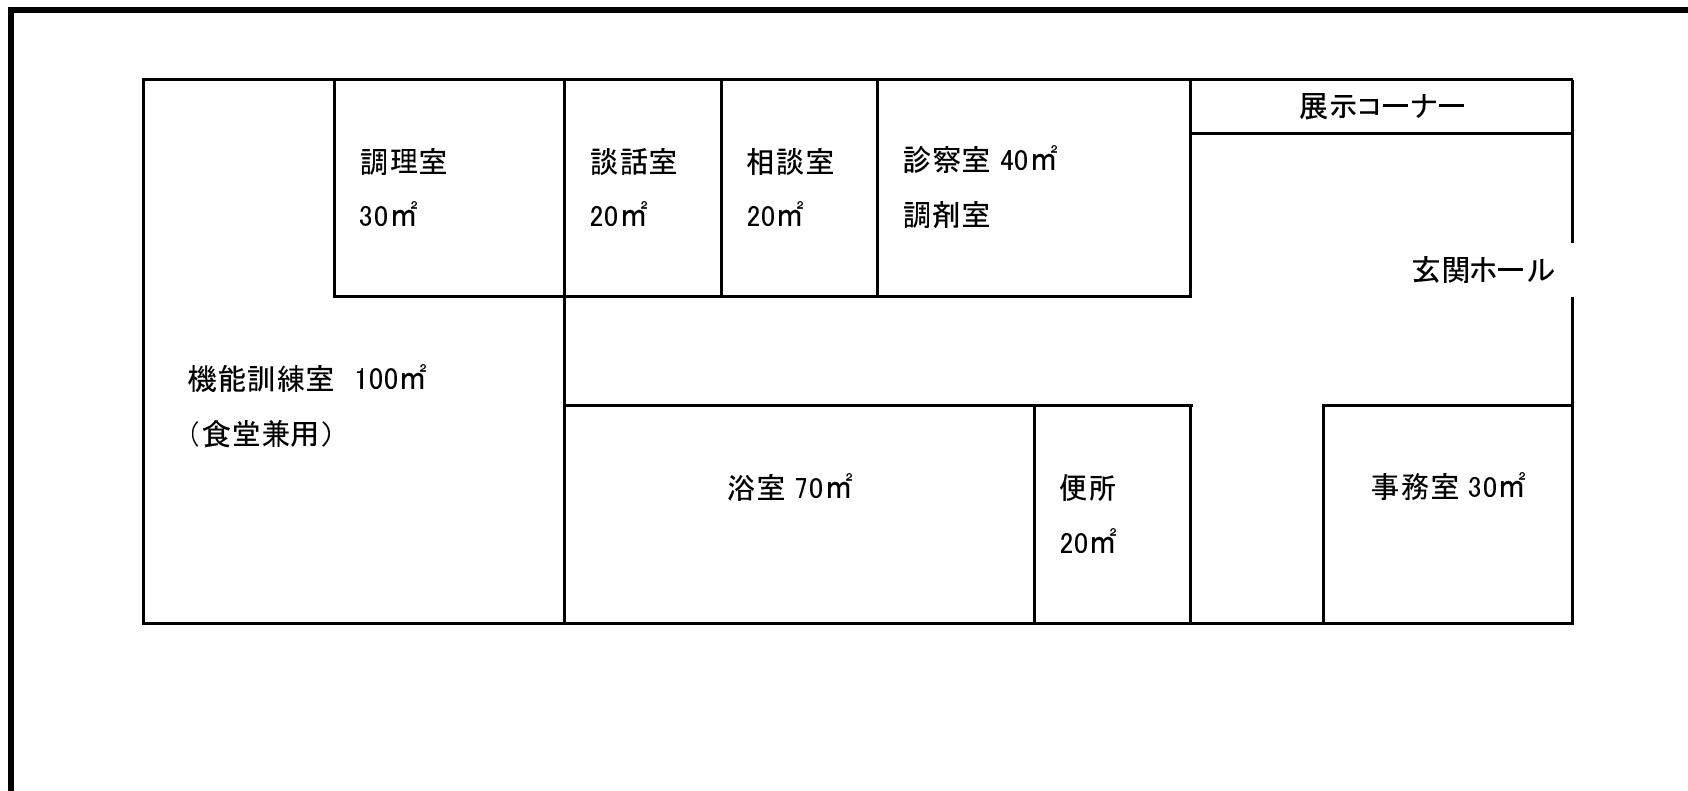

- 備考 1 各室の用途及び面積を記載してください。
- 2 当該事業の専用部分と他との共用部分を色分けする等使用関係を分かり易く表示してください。
- 3 サテライト拠点等、本体事業所の拠点とは別にサービスの拠点を置いているときは、当該サービスの拠点についても作成してください。
- 4 1～3が分かるものであれば、既存の建築図面等をもってこの様式に代えることとしても差し支えありません。