


■ 用地平面図 (条丁目地区)

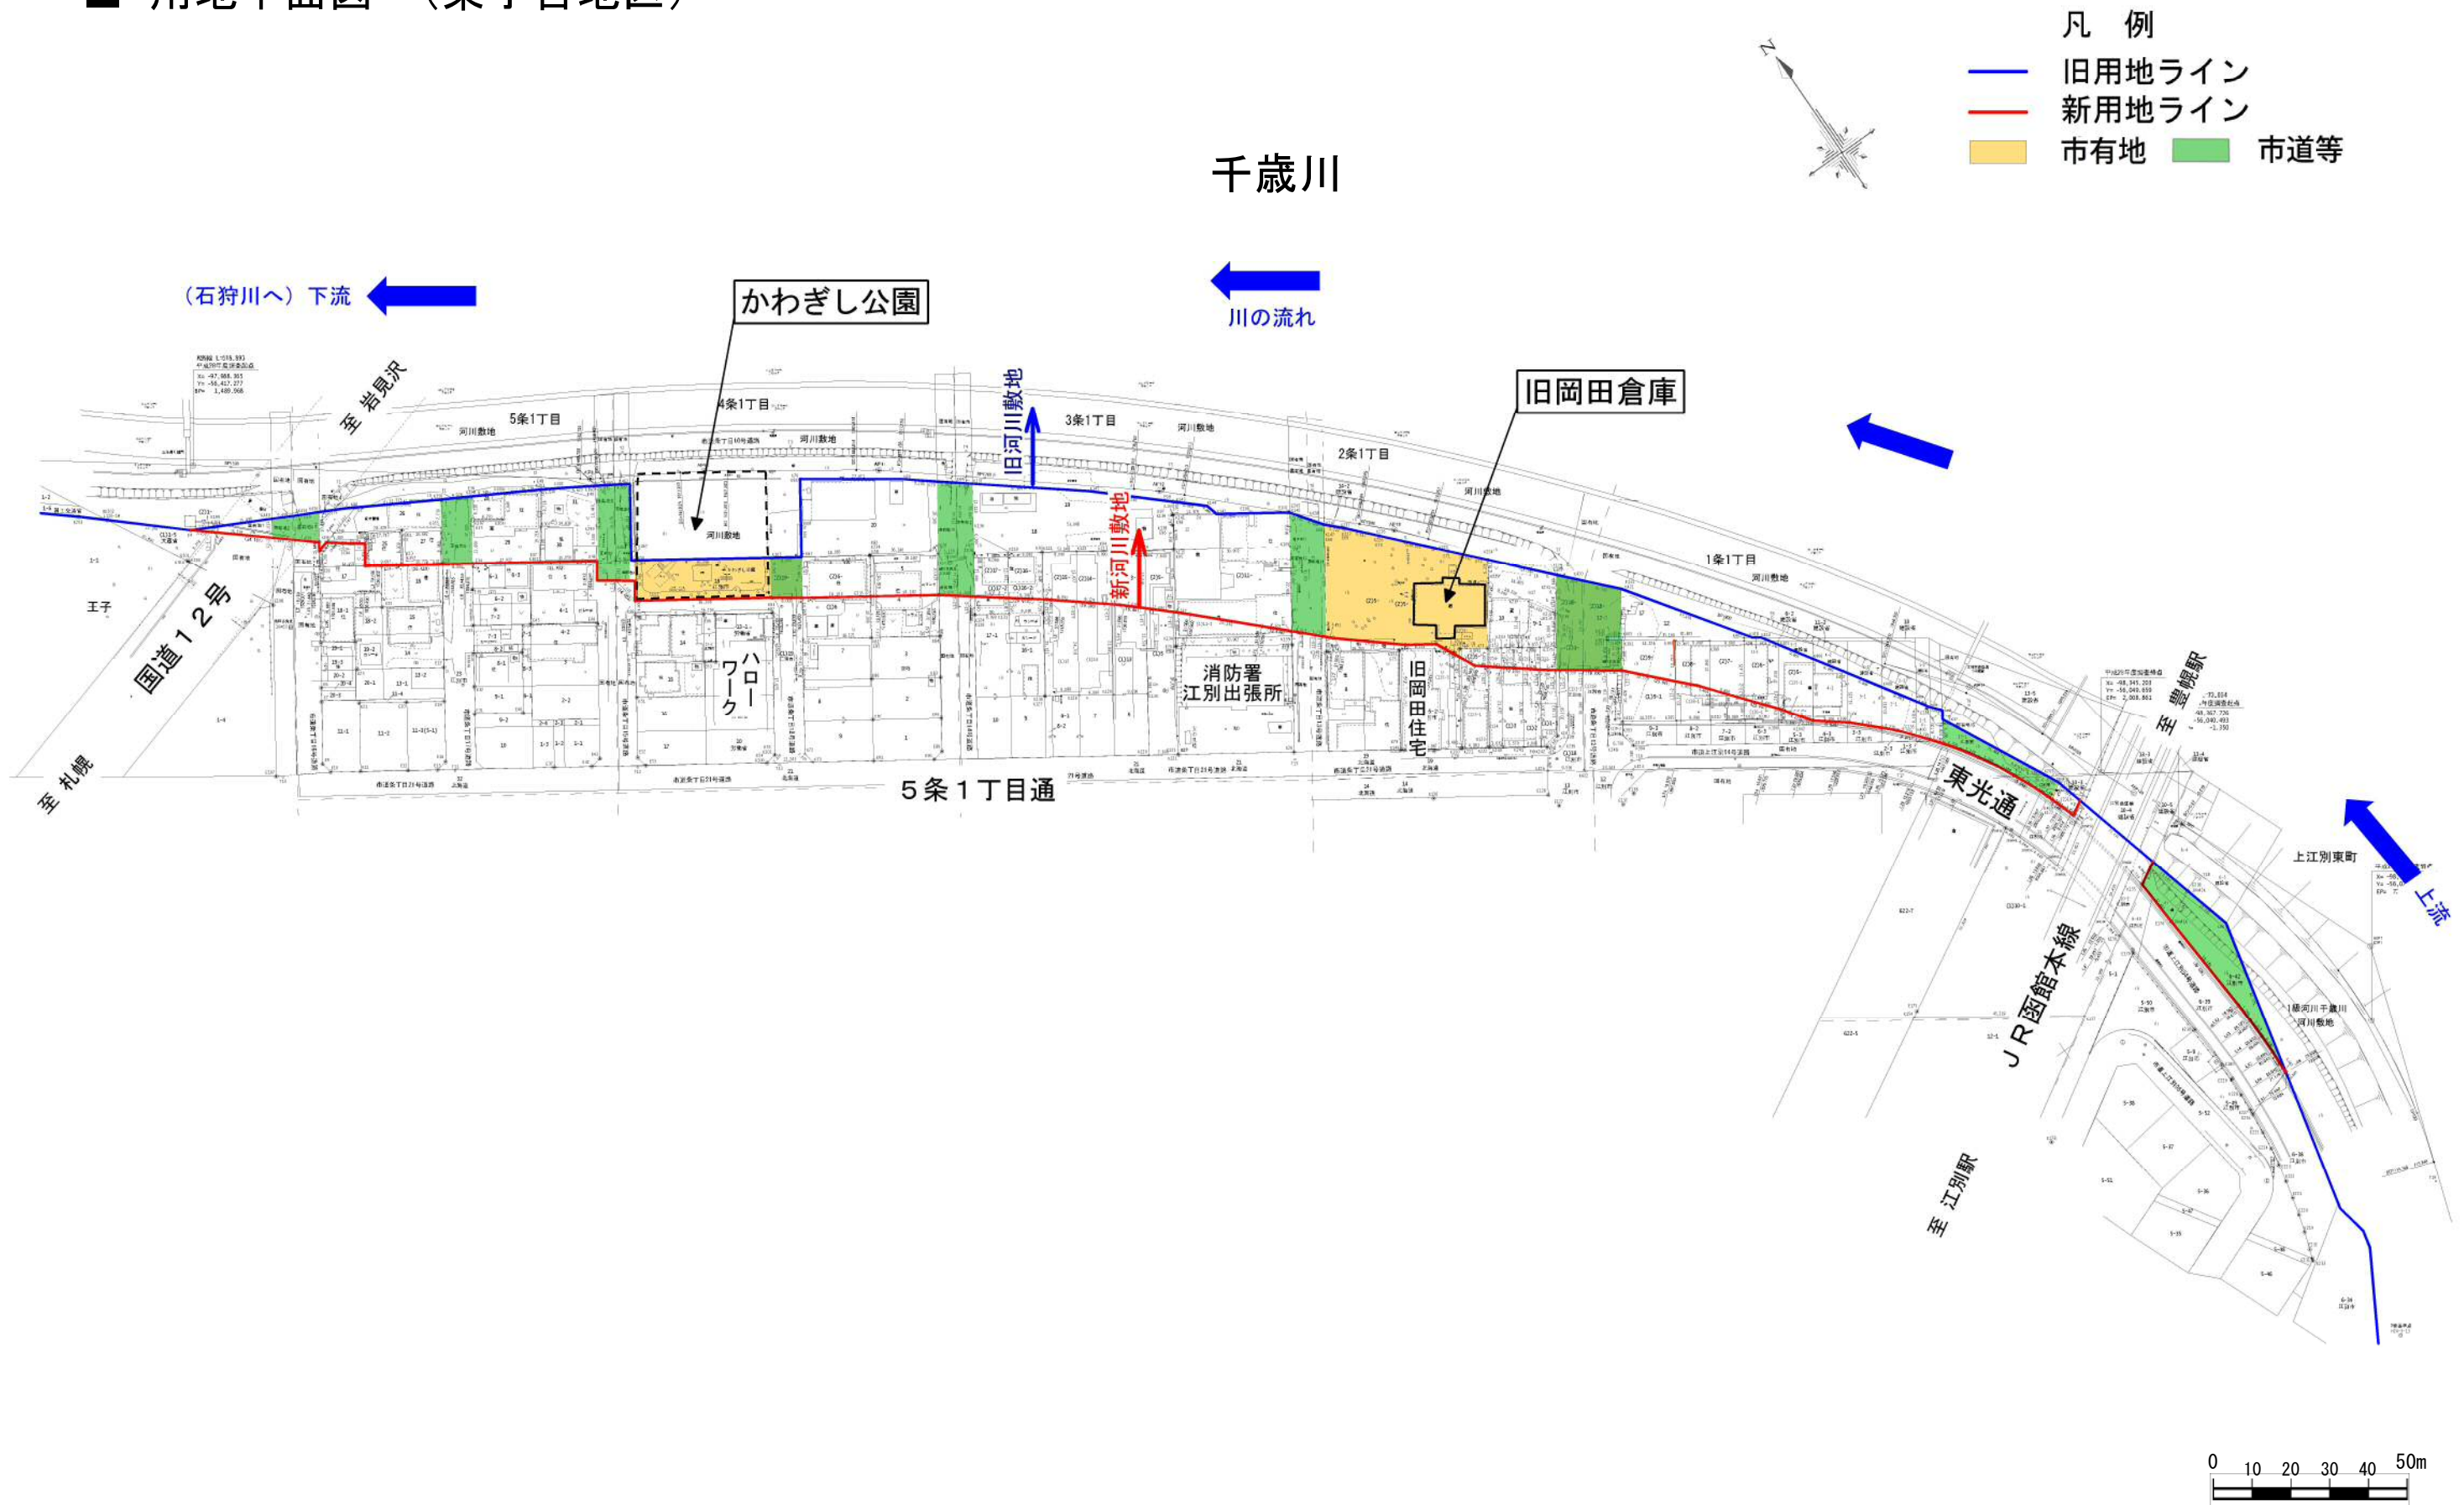

- 凡例
- 旧用地ライン
 - 新用地ライン
 - 市有地 ■ 市道等

