


大麻高町 壁面線指定図

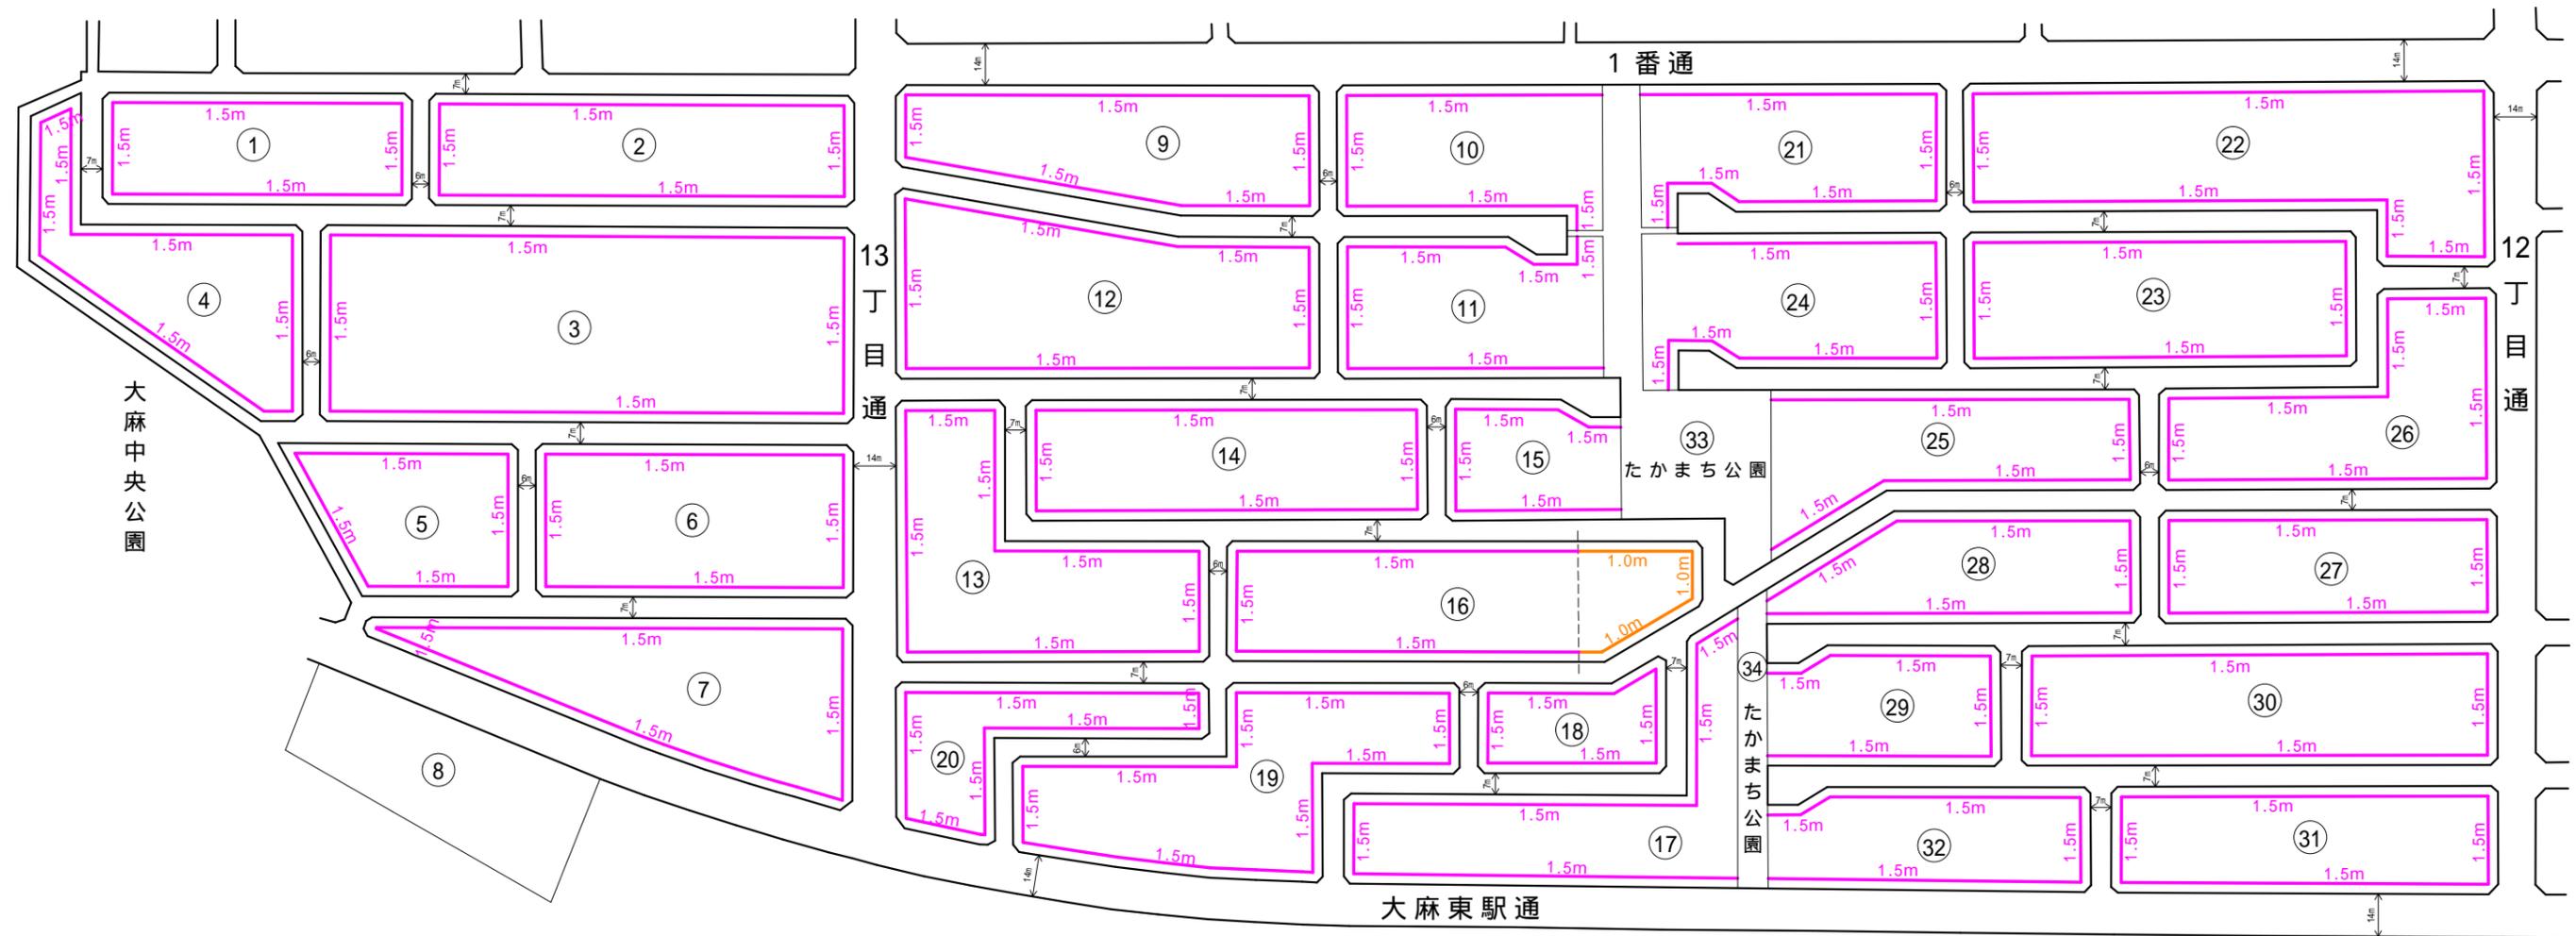

大麻中央公園

たかまち公園

大麻東駅通

..... 用途地域界

凡 例	
○ 数字 地 番
— (orange) 道路境界線等より1.0m
— (pink) 道路境界線等より1.5m
— (blue) 道路境界線等より2.0m
— (green) 道路境界線等より3.0m
— (black) 区 画 線

注1) 詳細につきましては、建設部建築指導課までお問合せ下さい。

注2) 区画線は新たな造成などにより、現況と合わない場合があります。

