
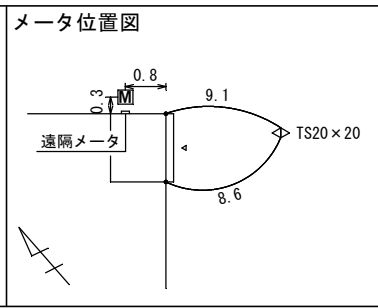


受付番号	土工定規図 (掘削断面No.)
設置場所 江別市 高砂町1番地1	分岐工事および分岐閉止工事がある場合は、 土工定規図と掘削断面の番号を記載する。
申請者 水道 太郎	
指定工事業者 自社名記入	



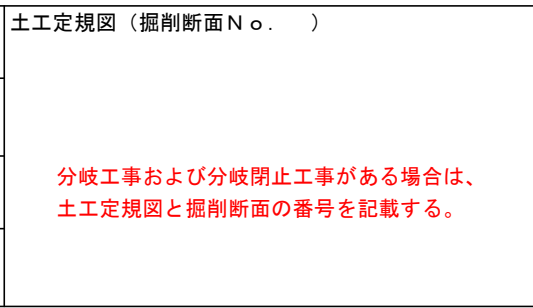


分岐工事および分岐閉止工事がある場合は、
オフセット位置図を記載する。

(給水装置凡例)

台所	シングルレバー混合栓	D 1
台所	2ハンドル混合栓	D 2
	浄水器用	D J
給湯器	灯油ボイラ	B
	壁掛灯油ボイラ	KB
	ガス給湯器	GB
	ガス壁掛給湯器	GKB
	電気温水器	DB
トイレ	洋便器	W 1
	和便器	W 2
	温水洗浄便器	WW
	小便器	WS
	タンクレス便器	WT

1/100 ※平面図は1/100が標準 MB : TK 耐寒水栓 : AQ1, AQ1D 管種 : SUS20, 13

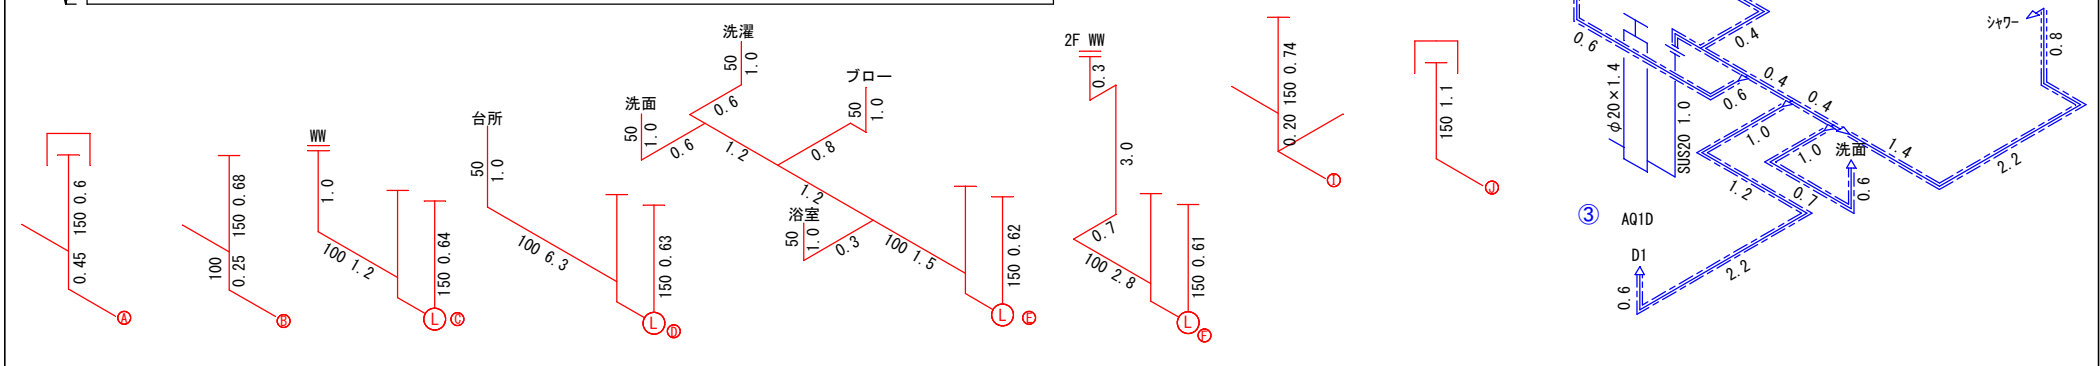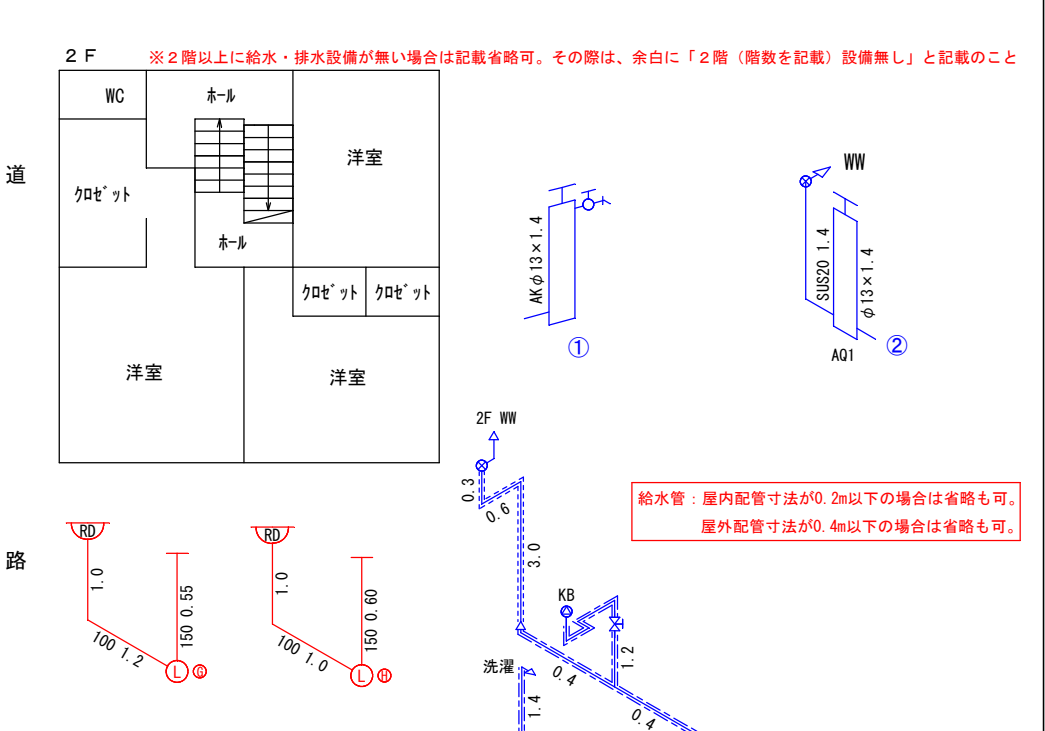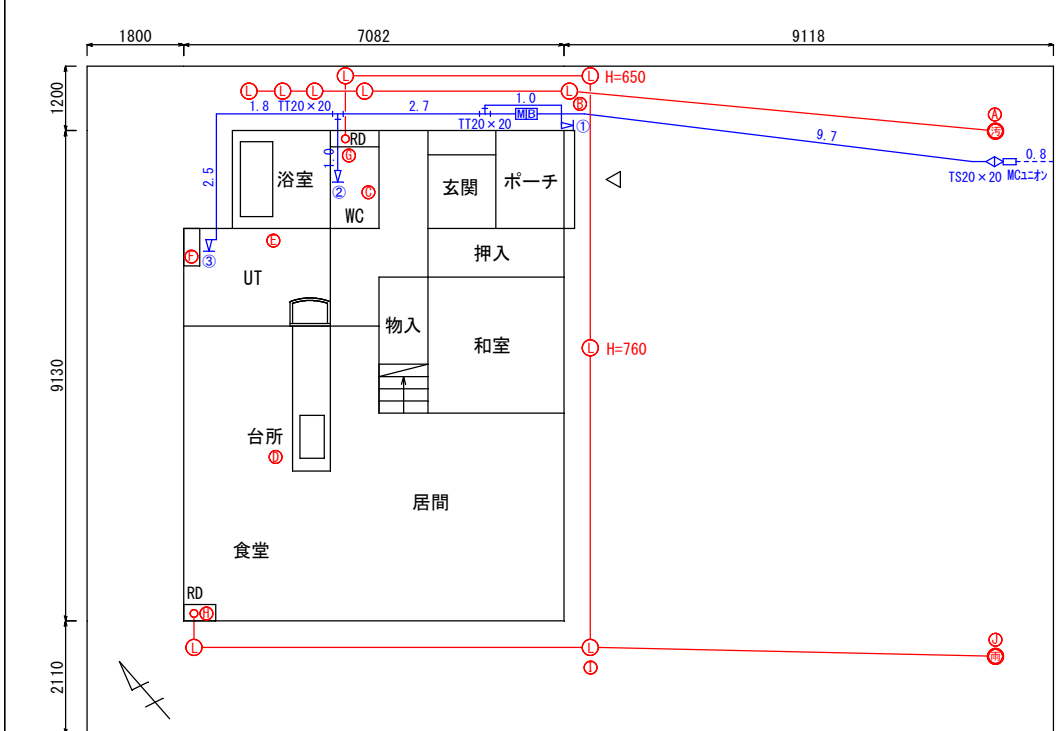

排水管：屋内及び屋外配管寸法が0.4m以下の場合省略可。
ただし、立上り配管寸法は、10m単位で記入する。

一般住宅 記載例

給水管：屋内配管寸法が0.2m以下の場合省略可。
屋外配管寸法が0.4m以下の場合省略可。