

市が行う施設改修

資料2-1

【整備内容】



1階は企業オフィス施設(本社機能)や商業施設スペースを整備、駐車場側玄関新設、2階は会議室や倉庫スペースと活用できるよう整備する。
 現在ある旧機関室や旧便所を改修して事務所物品庫とするほか、旧冷蔵室や旧休憩室、旧特別応接室の間仕切り、床、天井等を模様替える。
 窓や外壁、屋根等を改修し、建物の断熱性や気密性の向上、仕様向上等により長寿命化することにより、施設の機能性を高め冬期間も含め、オフィスとして通年利用できる環境を整備する。

【経費の内訳】

- 間仕切り変更等の整備
 - 外部改修(屋根・外壁) 29,686千円
 - 窓断熱改修 35,066千円
 - 間仕切り等改修 3,038千円
 - 天井床改修 1,452千円
 - 東側玄関増設等 1,312千円
- 駐車場等アスファルト舗装工事 11,946千円

【合計】

82,500 千円

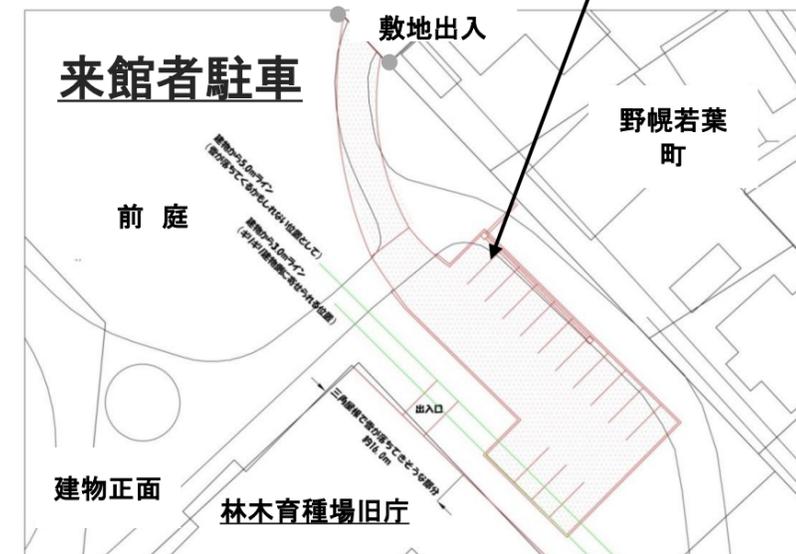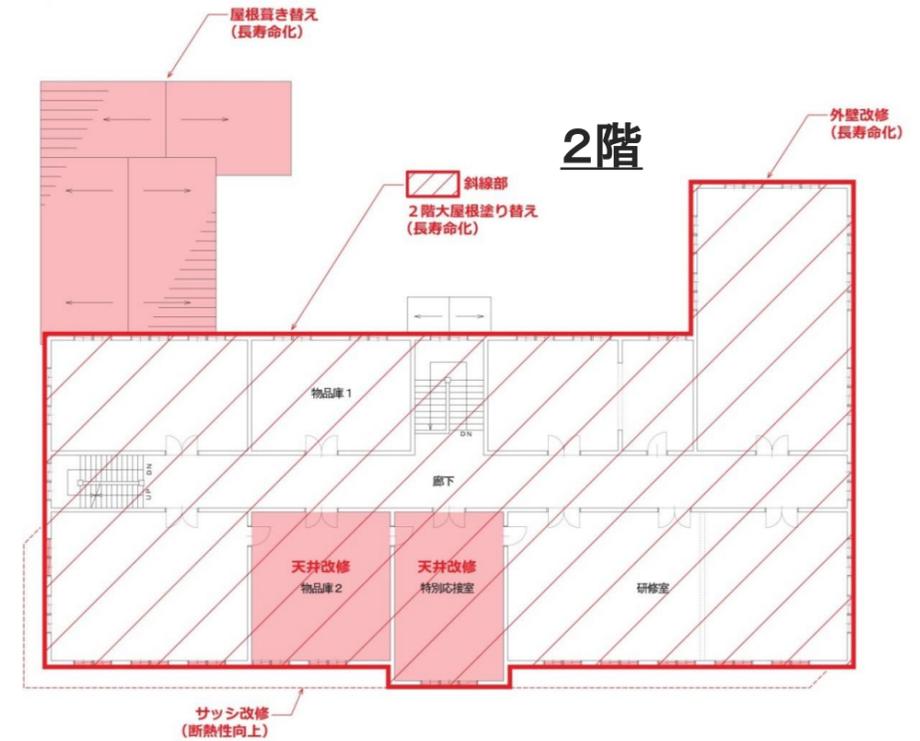

事業者が行う施設改修

資料2-2

【整備内容】



北海道林木育種場旧庁舎を本社オフィス兼店舗として活用するにあたり内装(天井・壁等)改修、江別産れんが敷テラス、車いす用玄関スロープ、多機能トイレ、テレワーク可能なコミュニケーションスペース、市民ギャラリー、給排水設備を模様替える。

【経費の内訳】

- ・江別産れんが敷テラス
- ・車いすスロープ整備
- ・多機能トイレ整備
- ・市民ギャラリー整備
- ・給排水設備改修
- ・空調設備の整備

【合計】

29,995千円

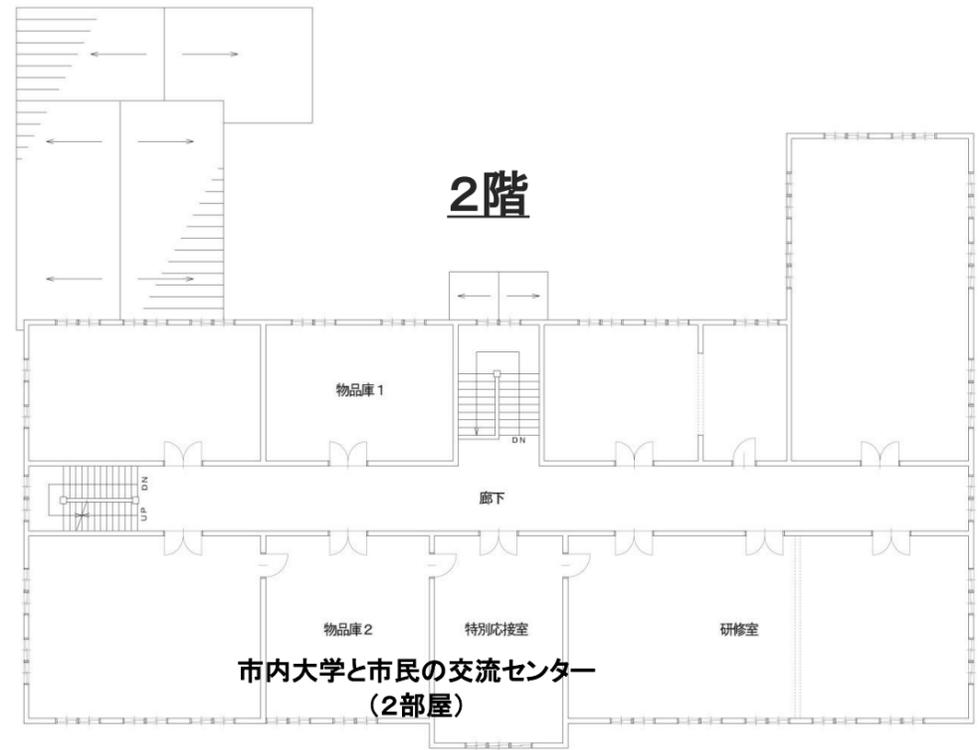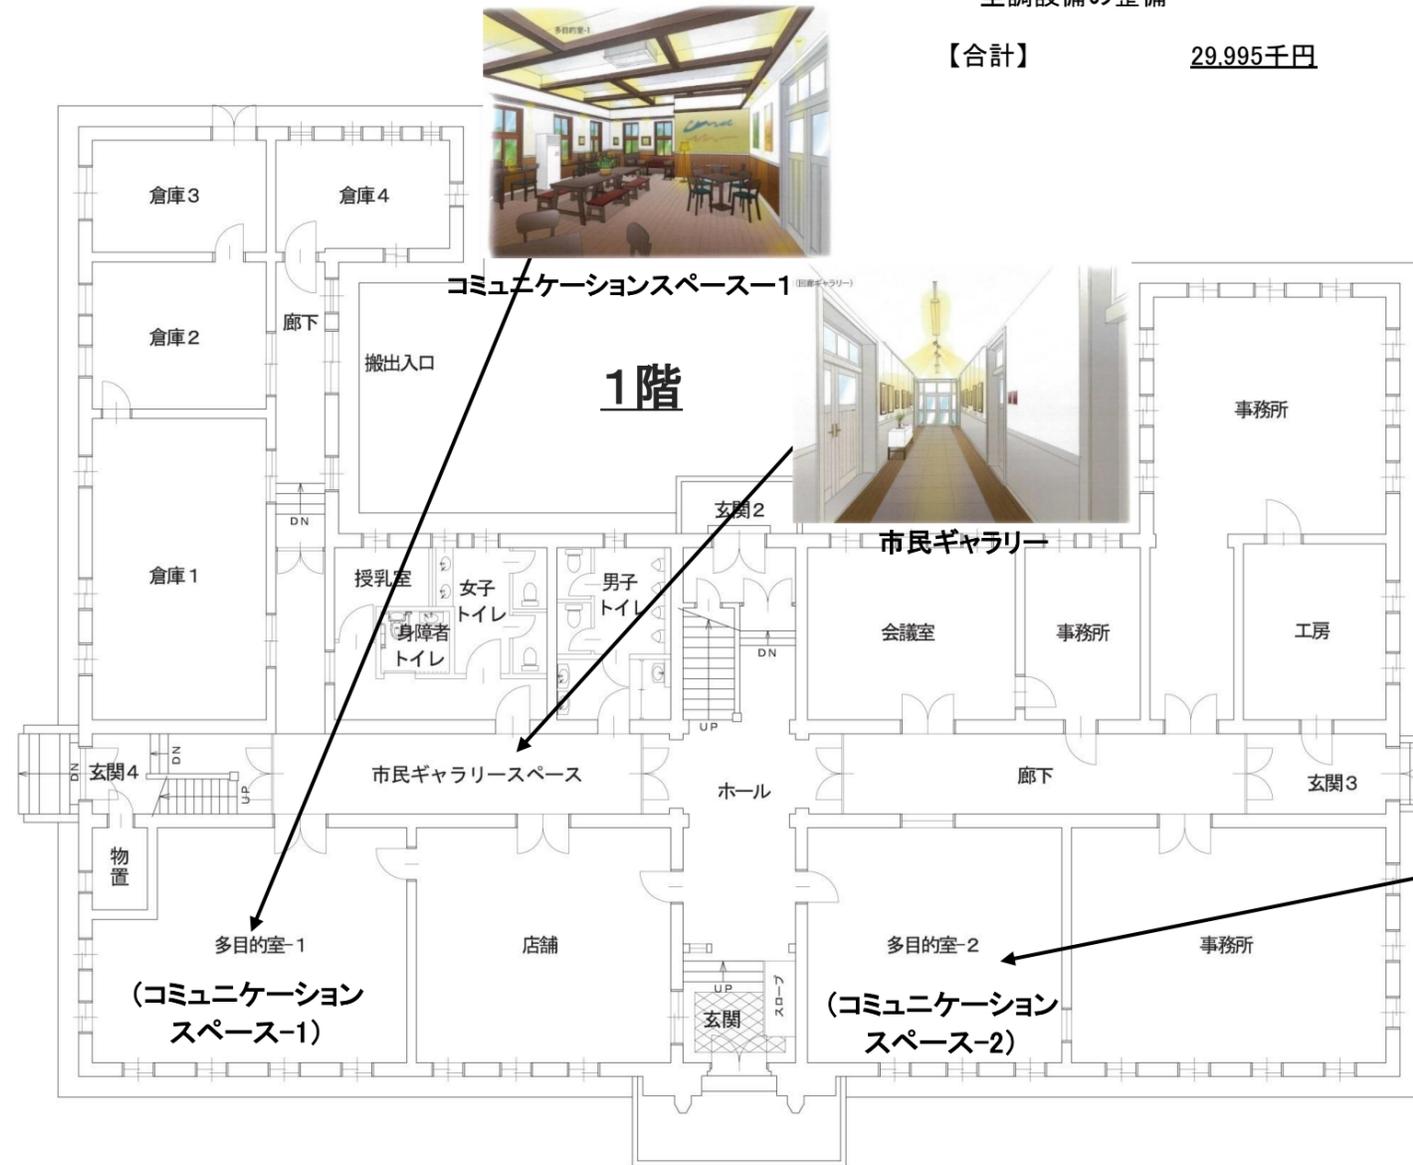

2階

市内大学と市民の交流センター (2部屋)

江別産れんが敷テラス



江別産れんが敷テラス