


野幌商店街建築協定区域図

12号線

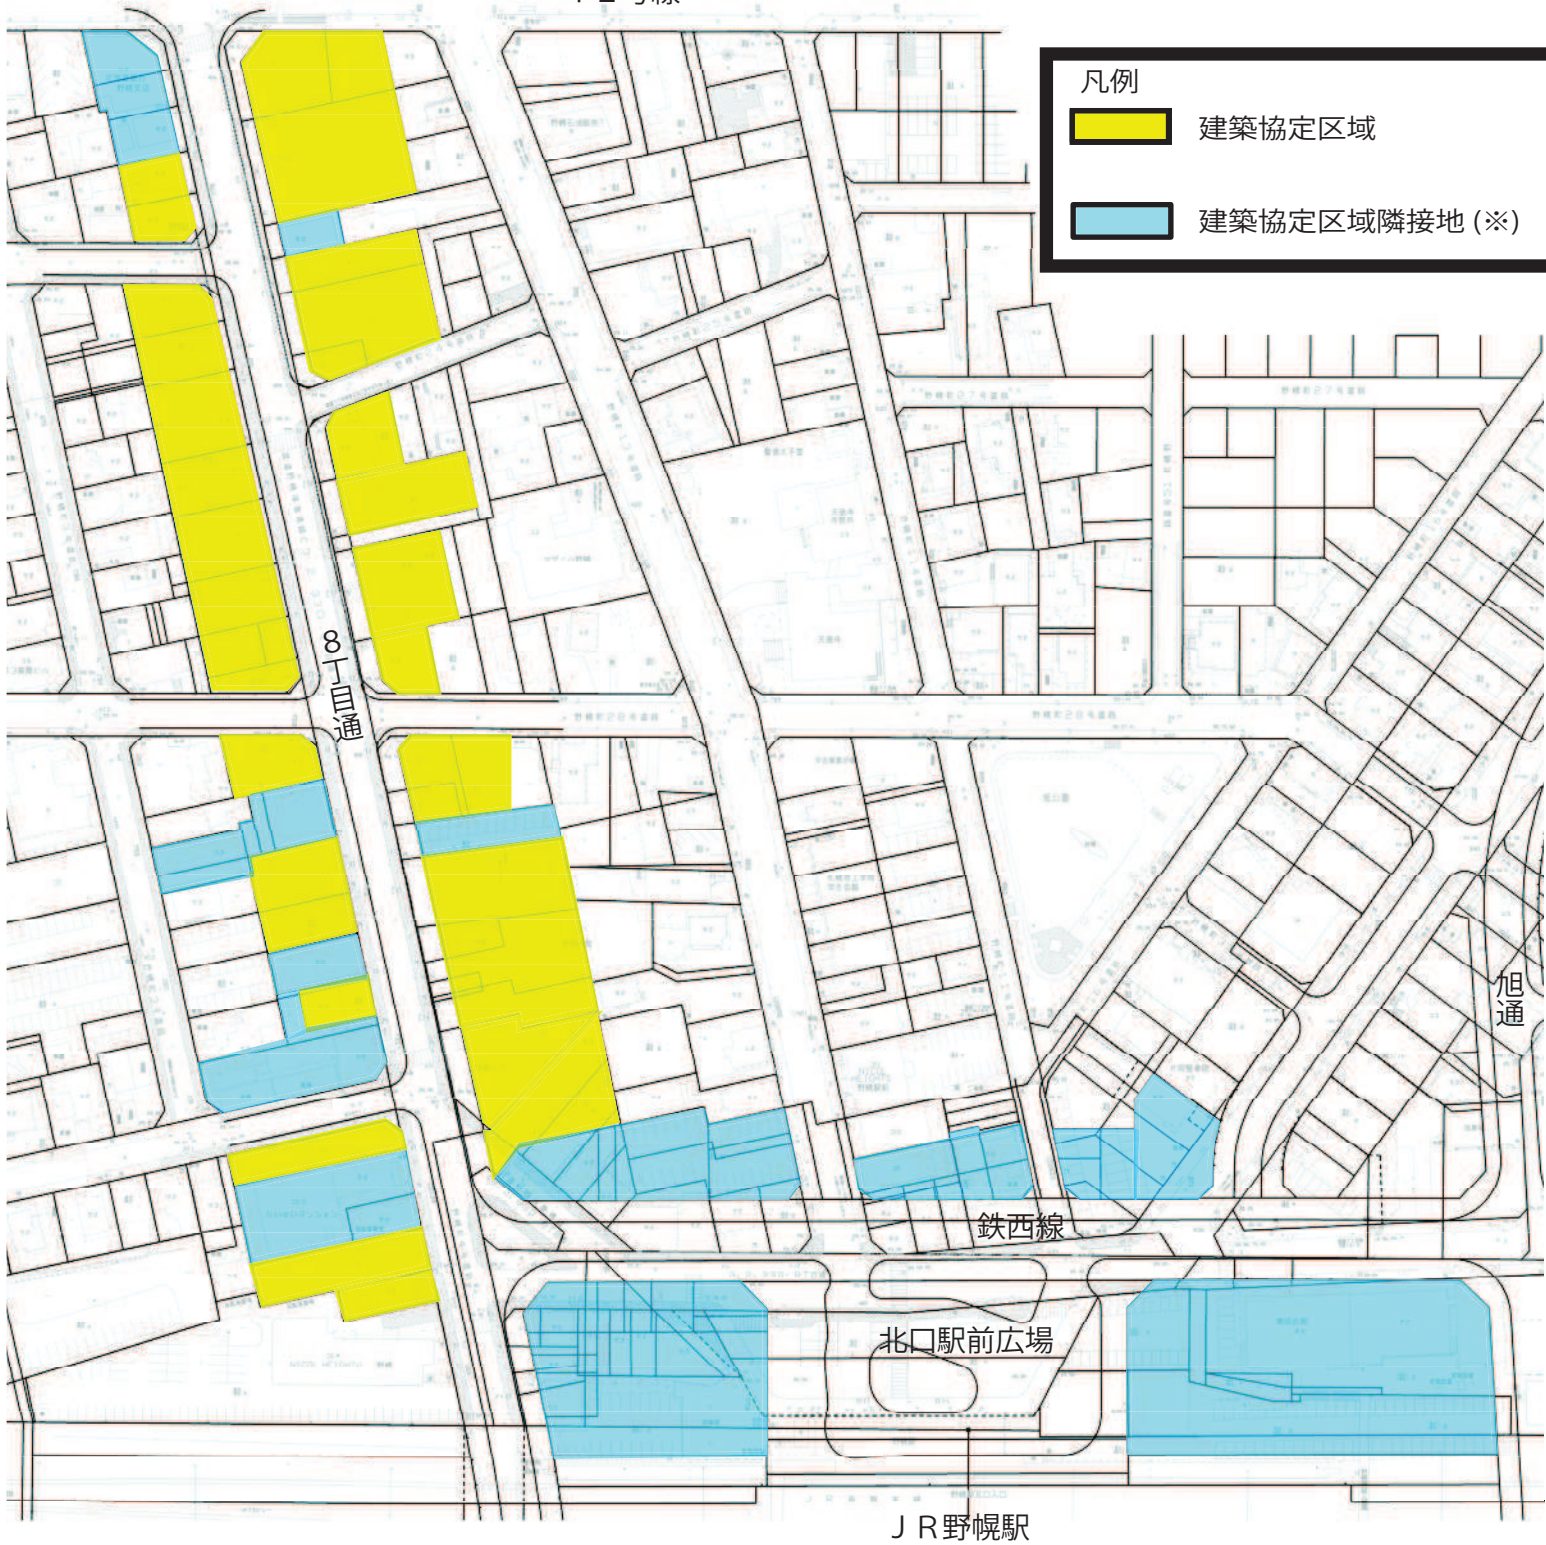

※ 建築協定区域隣接地とは、建築協定区域に隣接した土地であって、建築協定区域の一部にすることにより建築物の利用の増進及び土地の環境改善に資するものとして建築協定区域の土地となることを当該建築協定区域内の土地の所有者等が希望するものを言う。