


札幌圏都市計画野幌東地区地区計画 計 画 図

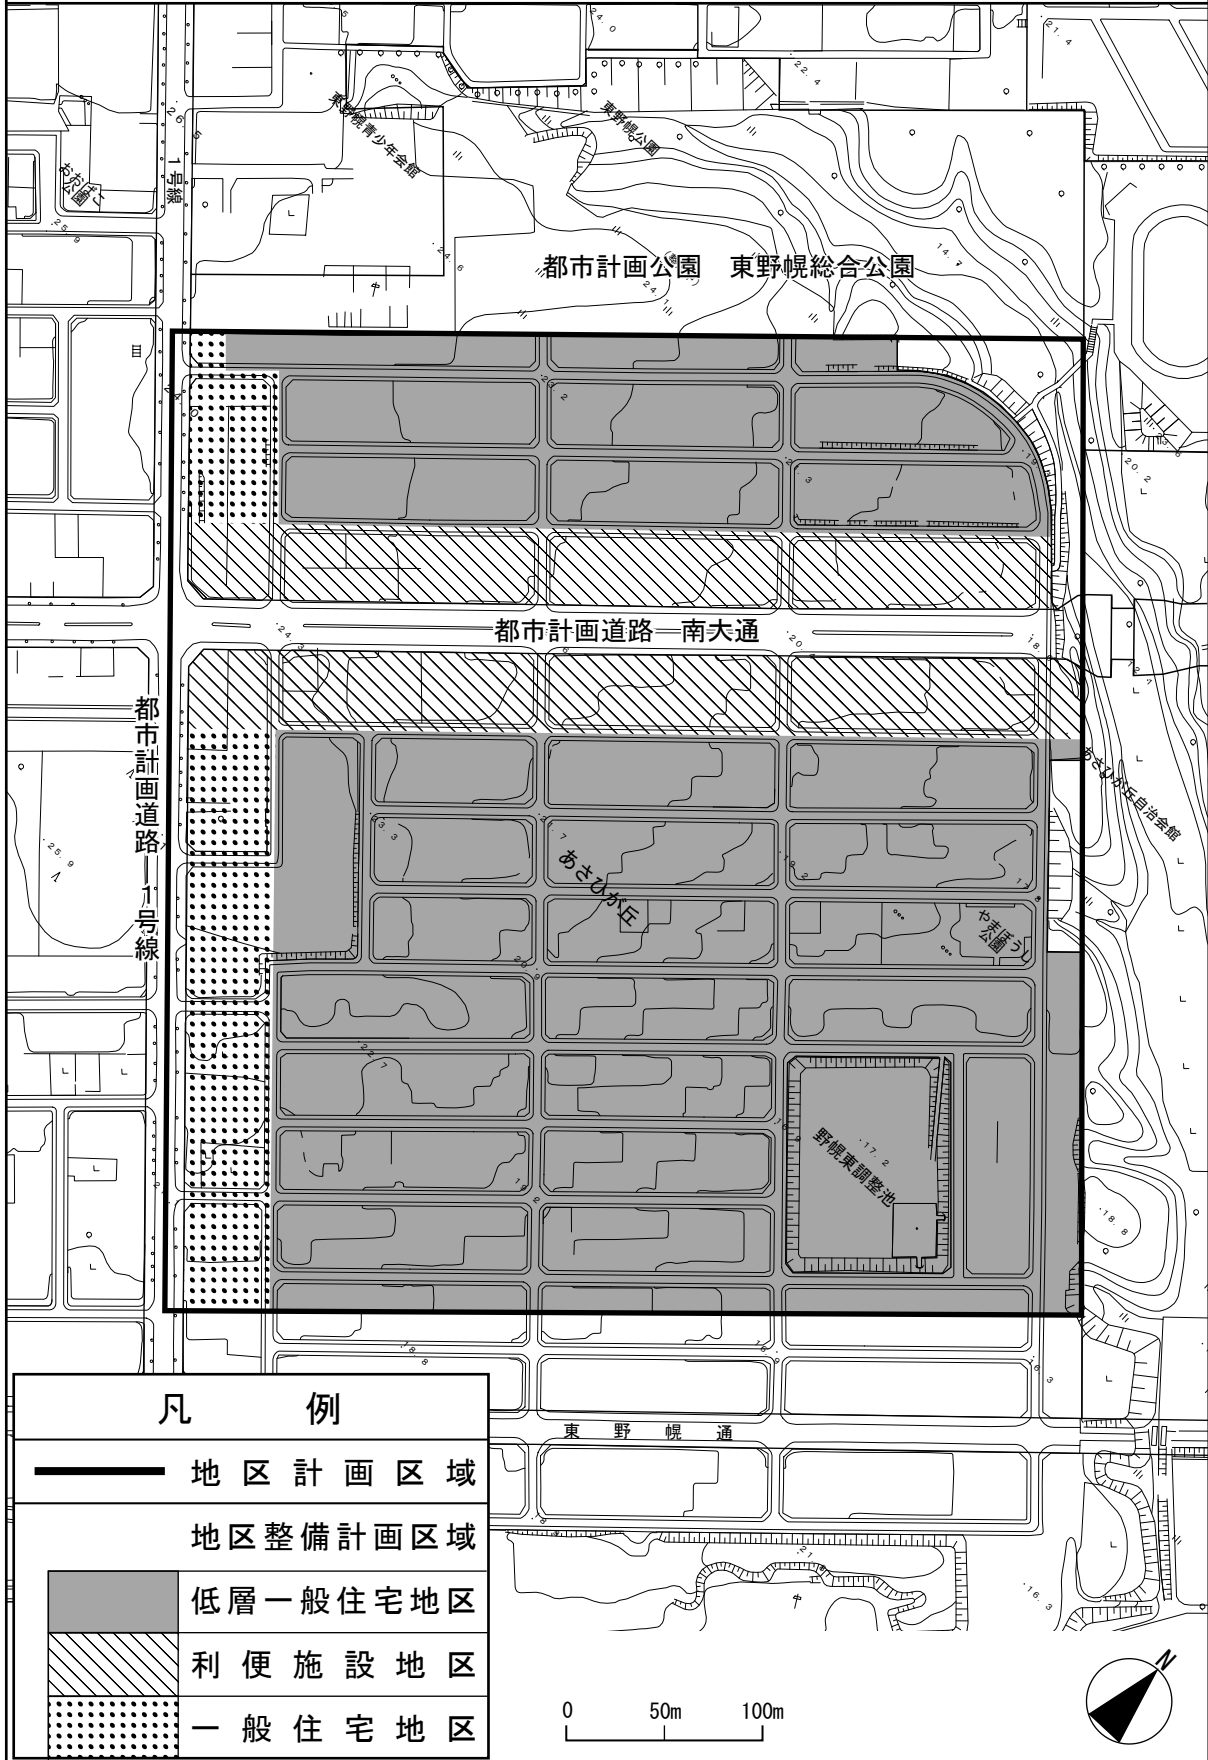

凡 例

- 地区計画区域
- 地区整備計画区域
- 低層一般住宅地区
- 利便施設地区
- 一般住宅地区

0 50m 100m

