


札幌圏都市計画豊幌中央東地区地区計画 計 画 図

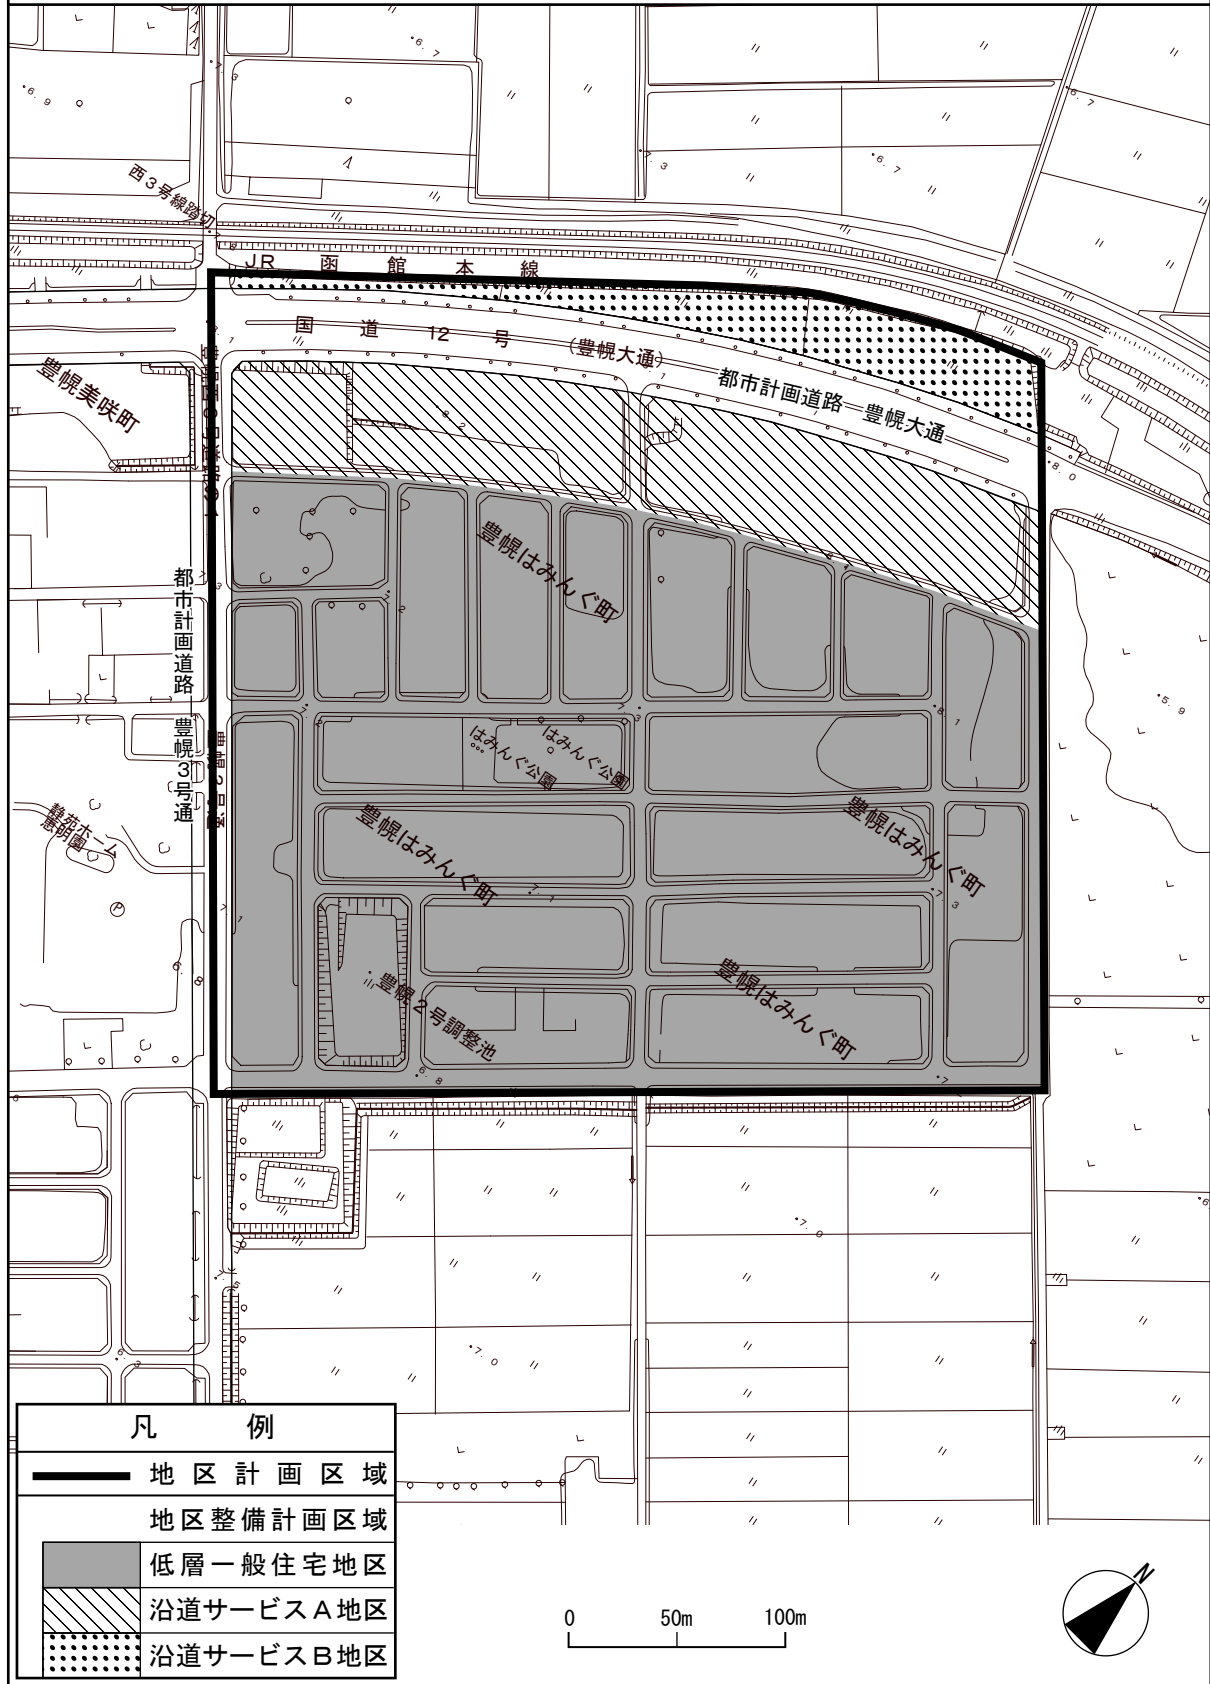

凡 例	
	地区計画区域
	地区整備計画区域
	低層一般住宅地区
	沿道サービスA地区
	沿道サービスB地区

0 50m 100m

