

【諮問事項】

令和5年度諮問第3号

札幌圏都市計画その他の処理施設の変更について
(江別市決定)

令和6年1月31日：江別市都市計画審議会

江別市企画政策部都市計画課

都市計画変更の理由書

1. 案件名

札幌圏都市計画その他の処理施設（一般廃棄物処理施設）の変更（江別市決定）

2. 都市計画決定経過

その他の処理施設「江別市リサイクルセンター」は、当初、ごみ焼却場「江別市清掃センター」の附帯施設として、都市計画に位置付けられていたが、当該施設の廃止に伴い、都市計画における位置づけを失ったことにより、平成15年にその他の処理施設（一般廃棄物処理施設）として都市計画決定し、現在に至っている。

3. 都市計画変更の目的

本施設と北東側で接する札幌圏都市計画道路3・4・311号対雁中通の都市計画道路区域の変更（幅員の拡幅）に伴い、都市施設の区域が重複することから、その他の処理施設（一般廃棄物処理施設）の区域を変更する。

4. 都市計画変更の内容


その他の処理施設（一般廃棄物処理施設）の区域を変更する。（面積減約2,100㎡）

都市計画その他の処理施設（一般廃棄物処理施設） 新旧対照表

	名 称		位 置	面 積	備 考
	番 号	その他の処理施設名			
新	1	江別市リサイクルセンター	江別市 工業町	約 66,100 m ²	資源物分別 22t/日
旧	1	江別市リサイクルセンター	江別市 工業町	約 68,200 m ²	資源物分別 22t/日

変更箇所図

江別市サイクルセンター 約66,100㎡

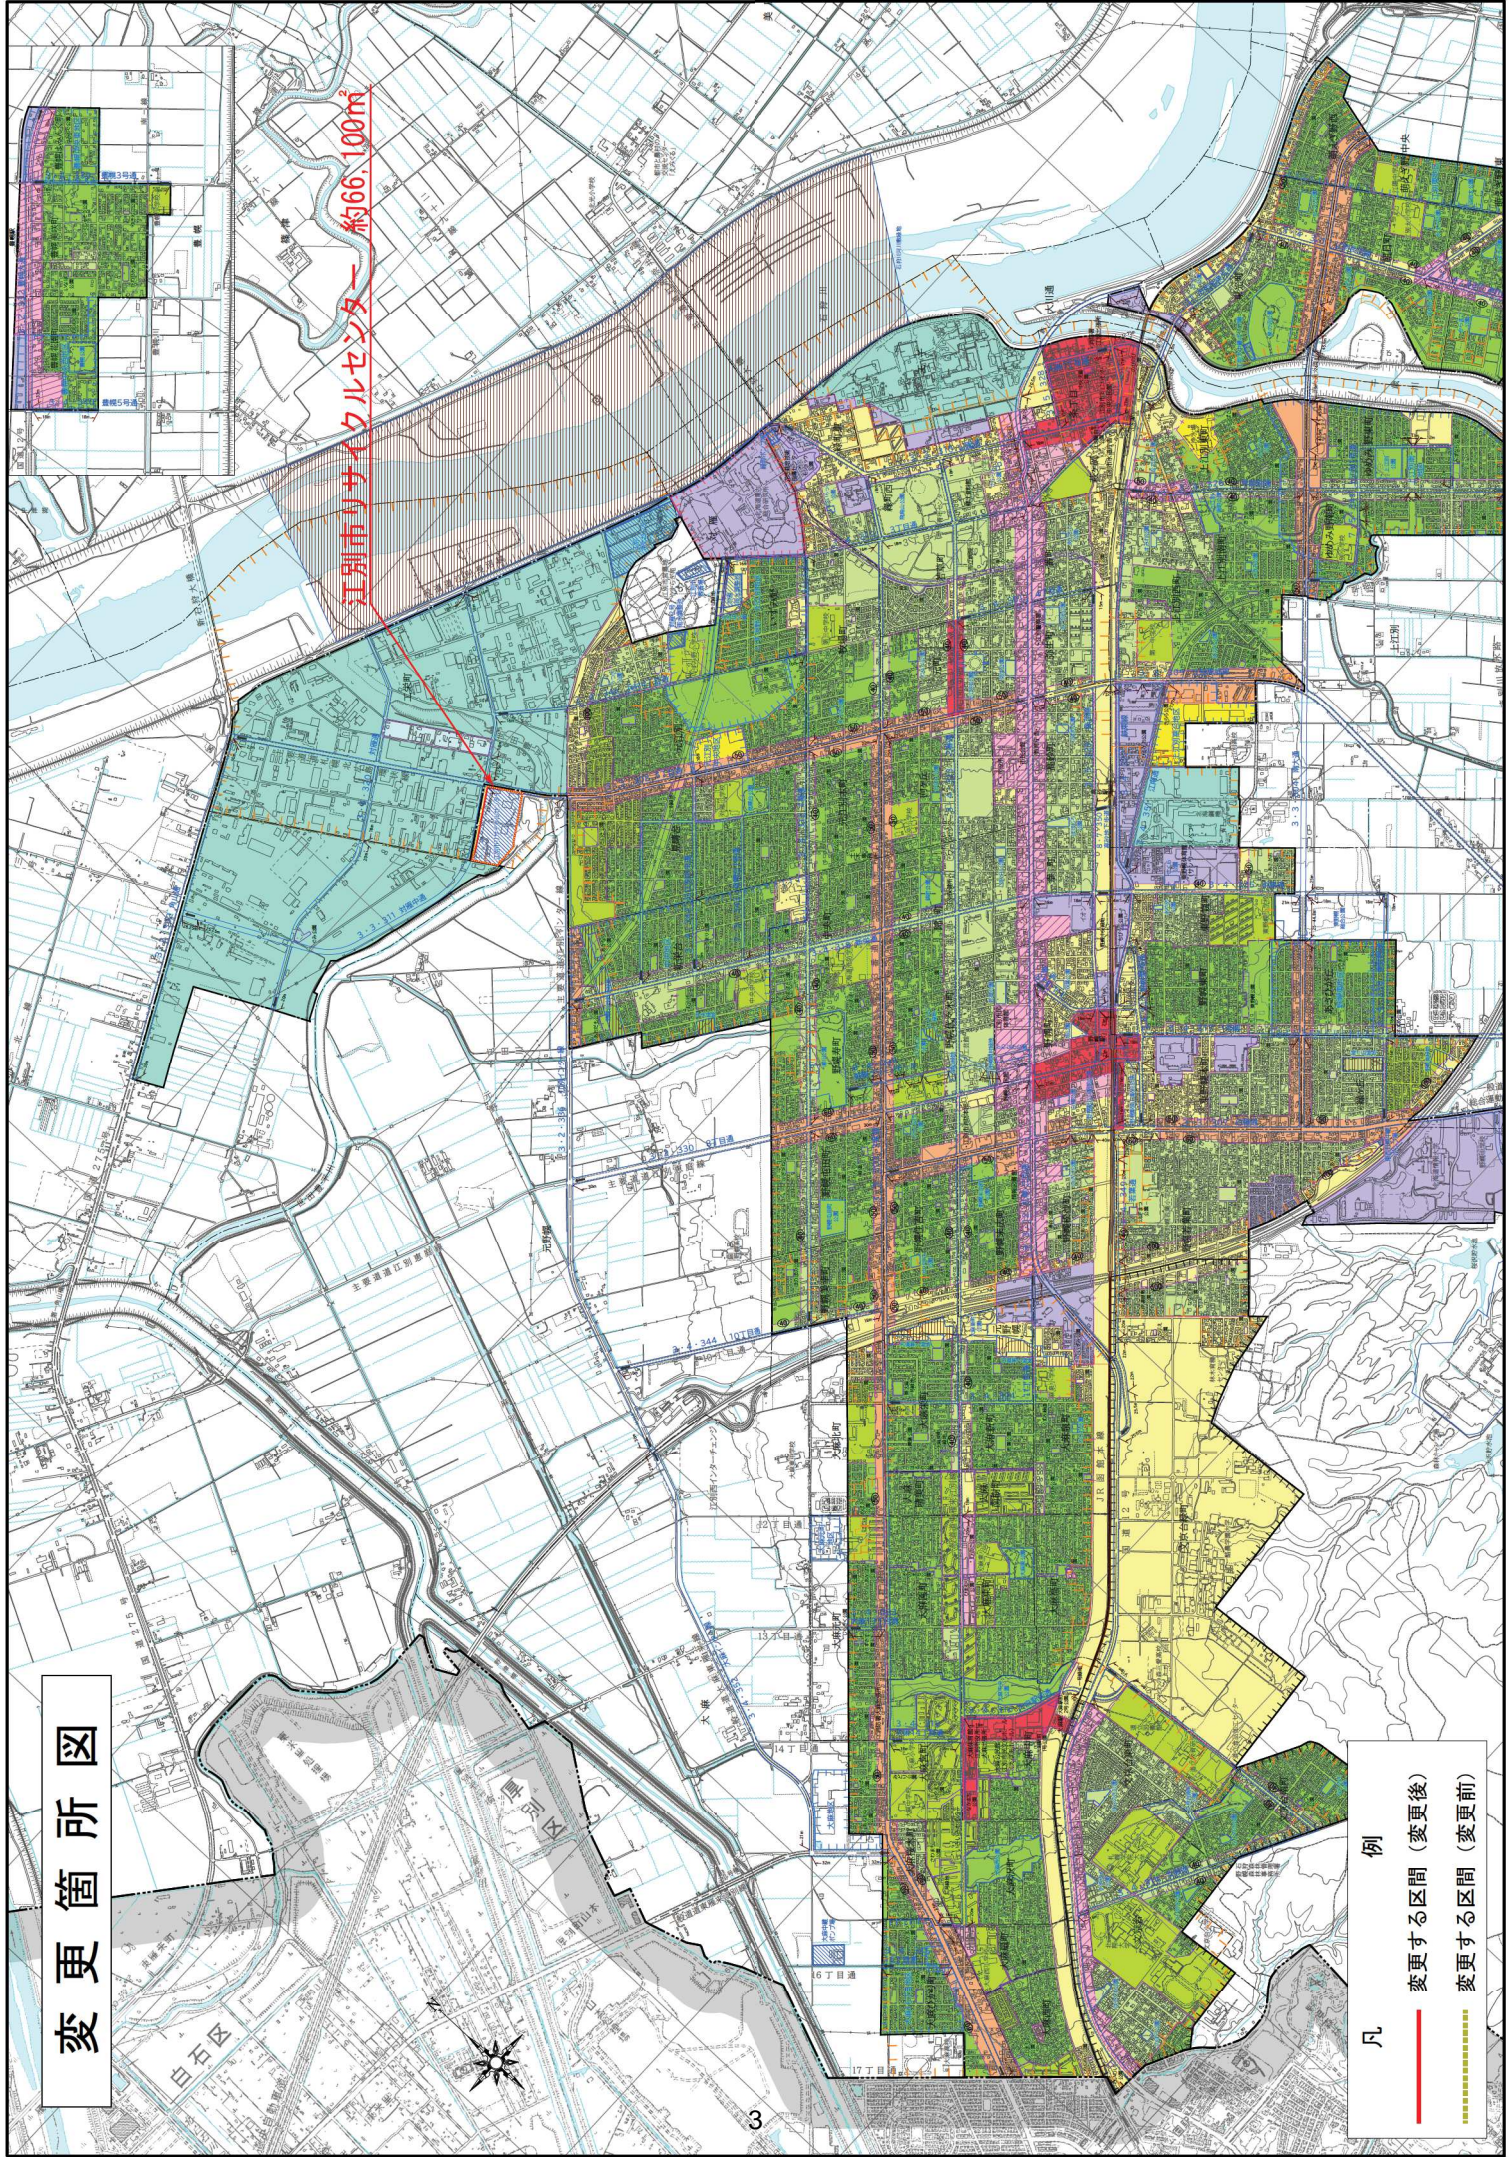

凡 例

- 変更する区間 (変更後)
- 変更する区間 (変更前)

札幌圏都市計画その他の処理施設（一般廃棄物処理施設）の変更（江別市決定）

都市計画その他の処理施設（一般廃棄物処理施設）を次のように変更する。


名 称		位 置	面 積	備 考
番 号	その他の処理施設名			
1	江別市リサイクルセンター	江別市 工栄町	約 66,100 m ²	資源物分別 22t/日

「区域は計画図表示のとおり」



300m
200
100
0
1:2,500

区域の変更 (面積減約 2,100 m²)

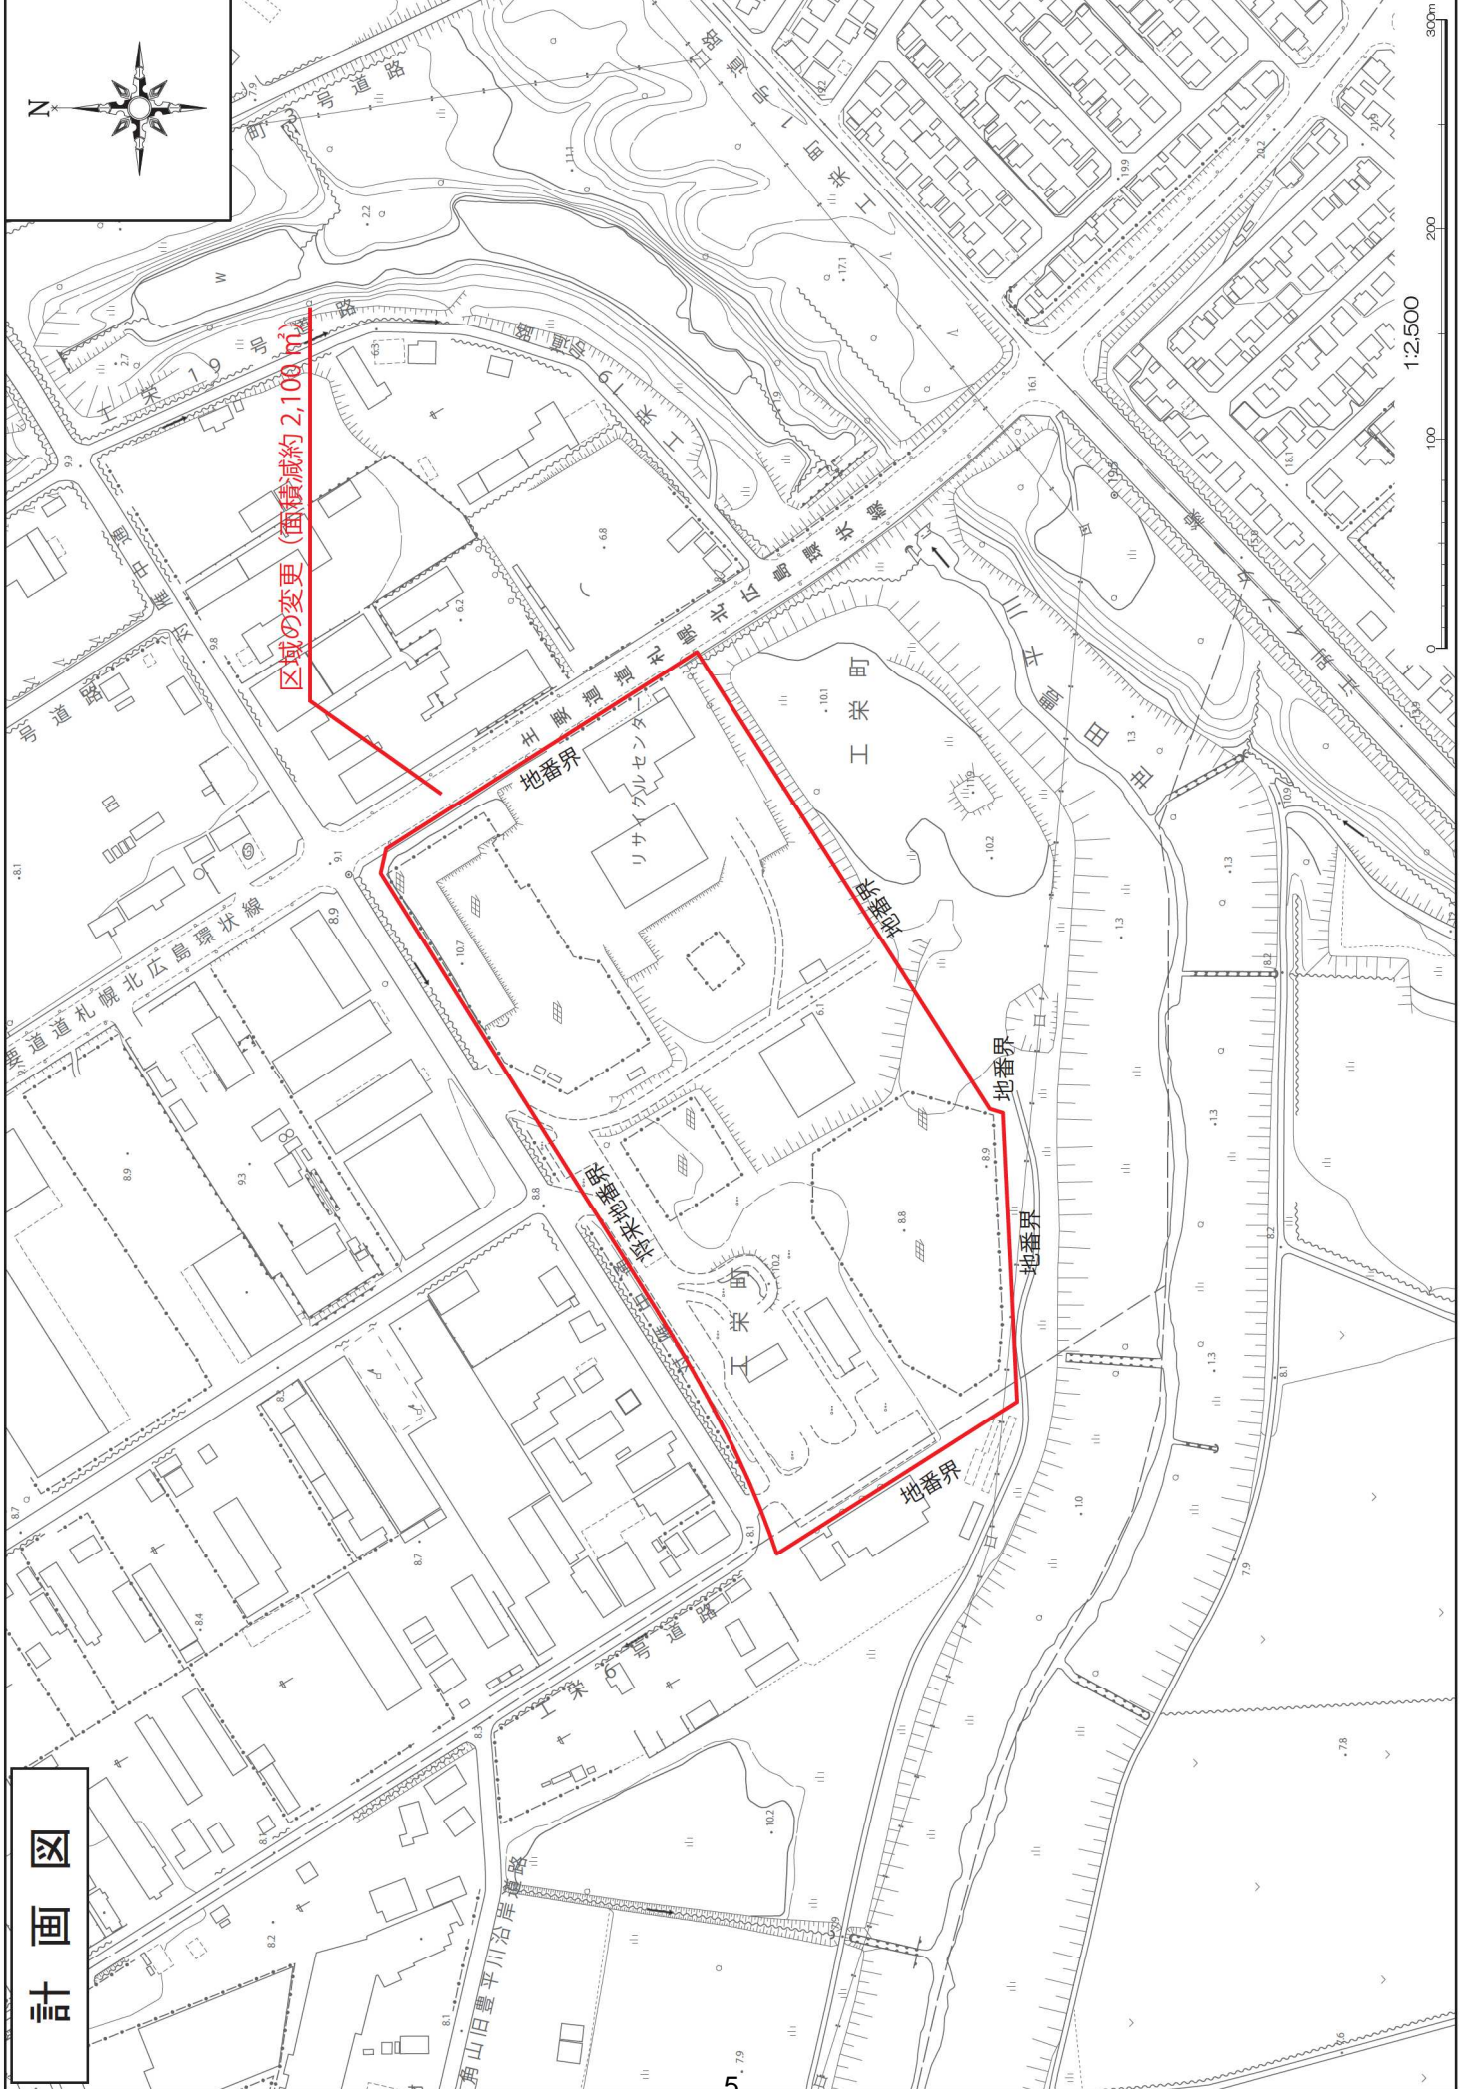

計 画 図