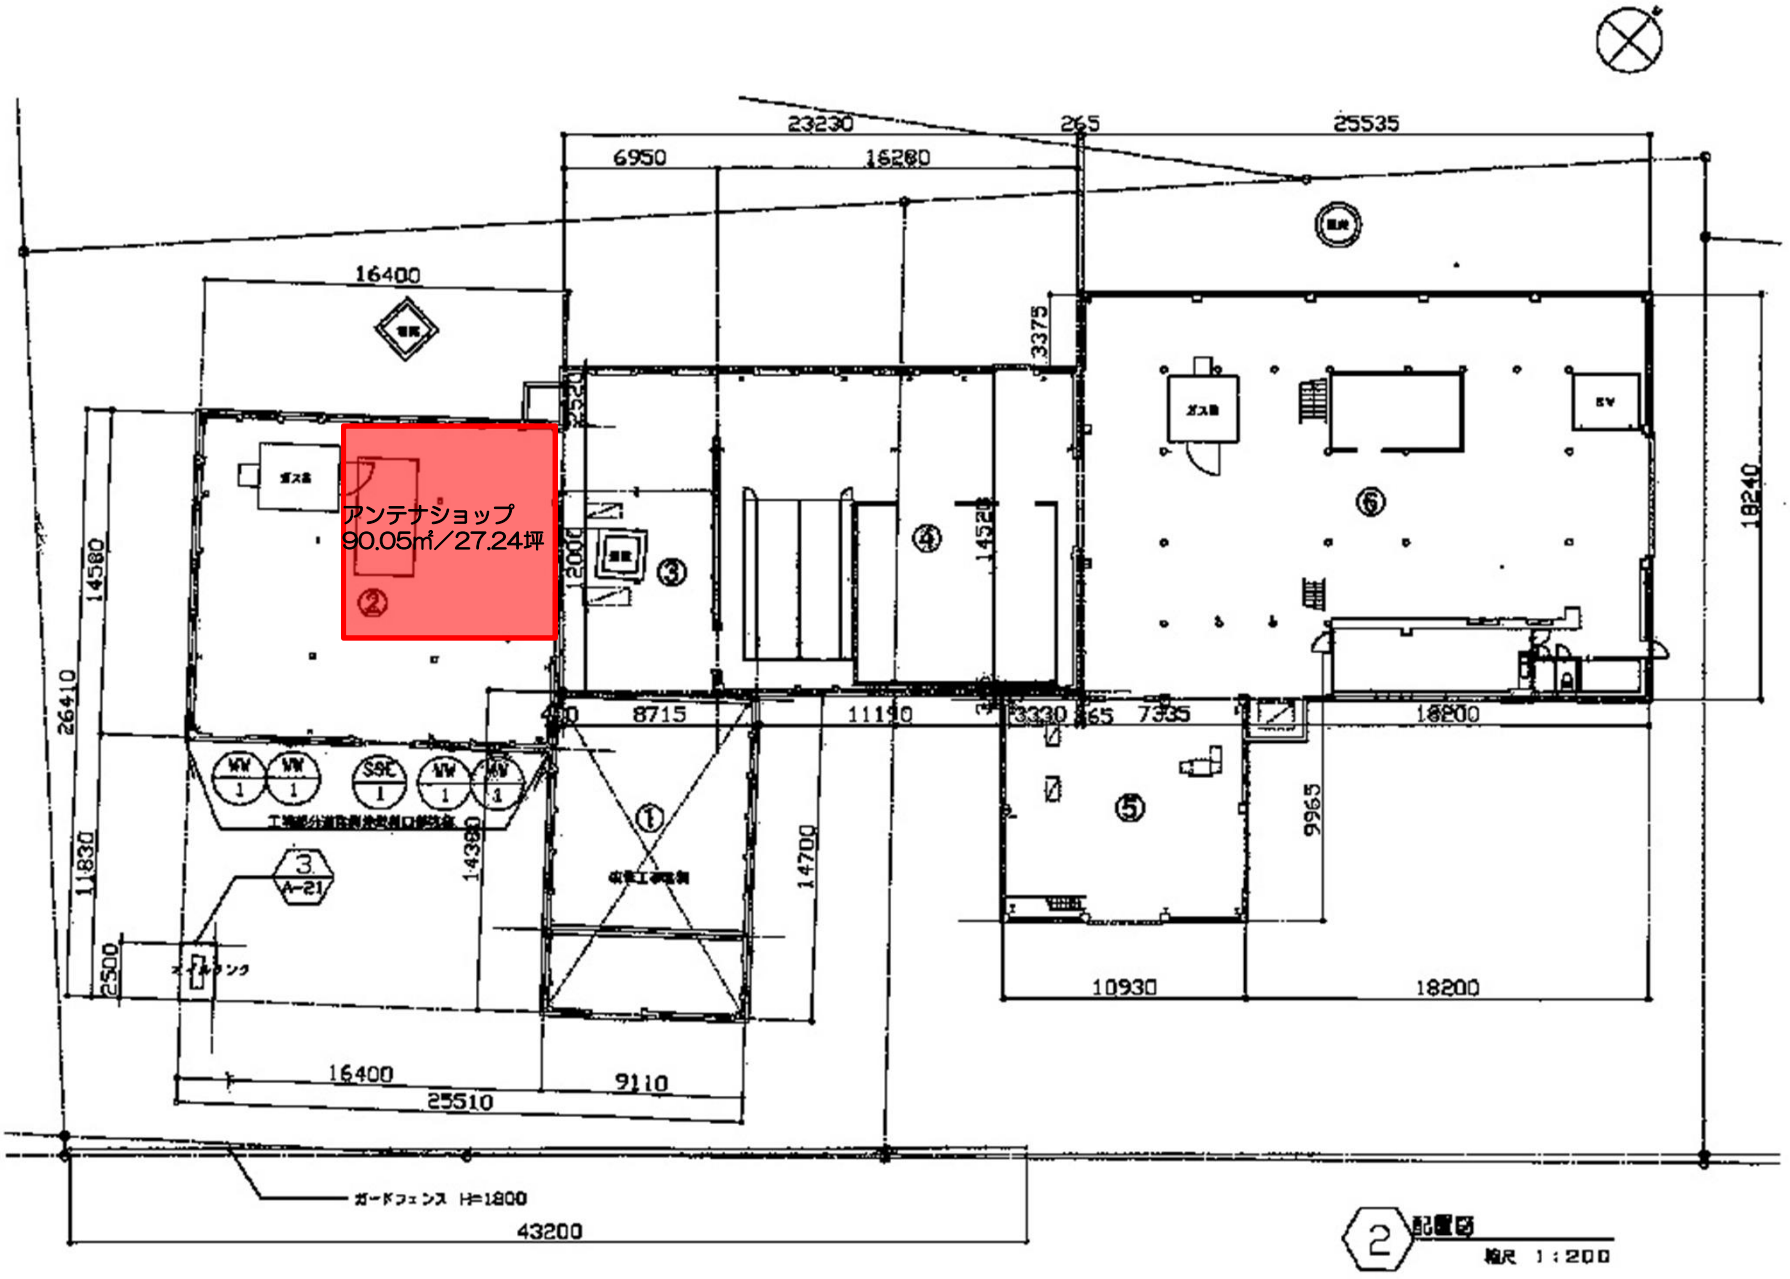
アンテナショップ
90.05㎡／27.24坪
23230
265
25535
6950
16280
16400
3375
2520
14580
26410
2000
14520
18240
8715
11190
3330
365
7335
18200
9965
11830
14380
14700
2500
10930
18200
16400
9110
25510
ガードフェンス H=1800
43200
2 配置図
縮尺 1:200