

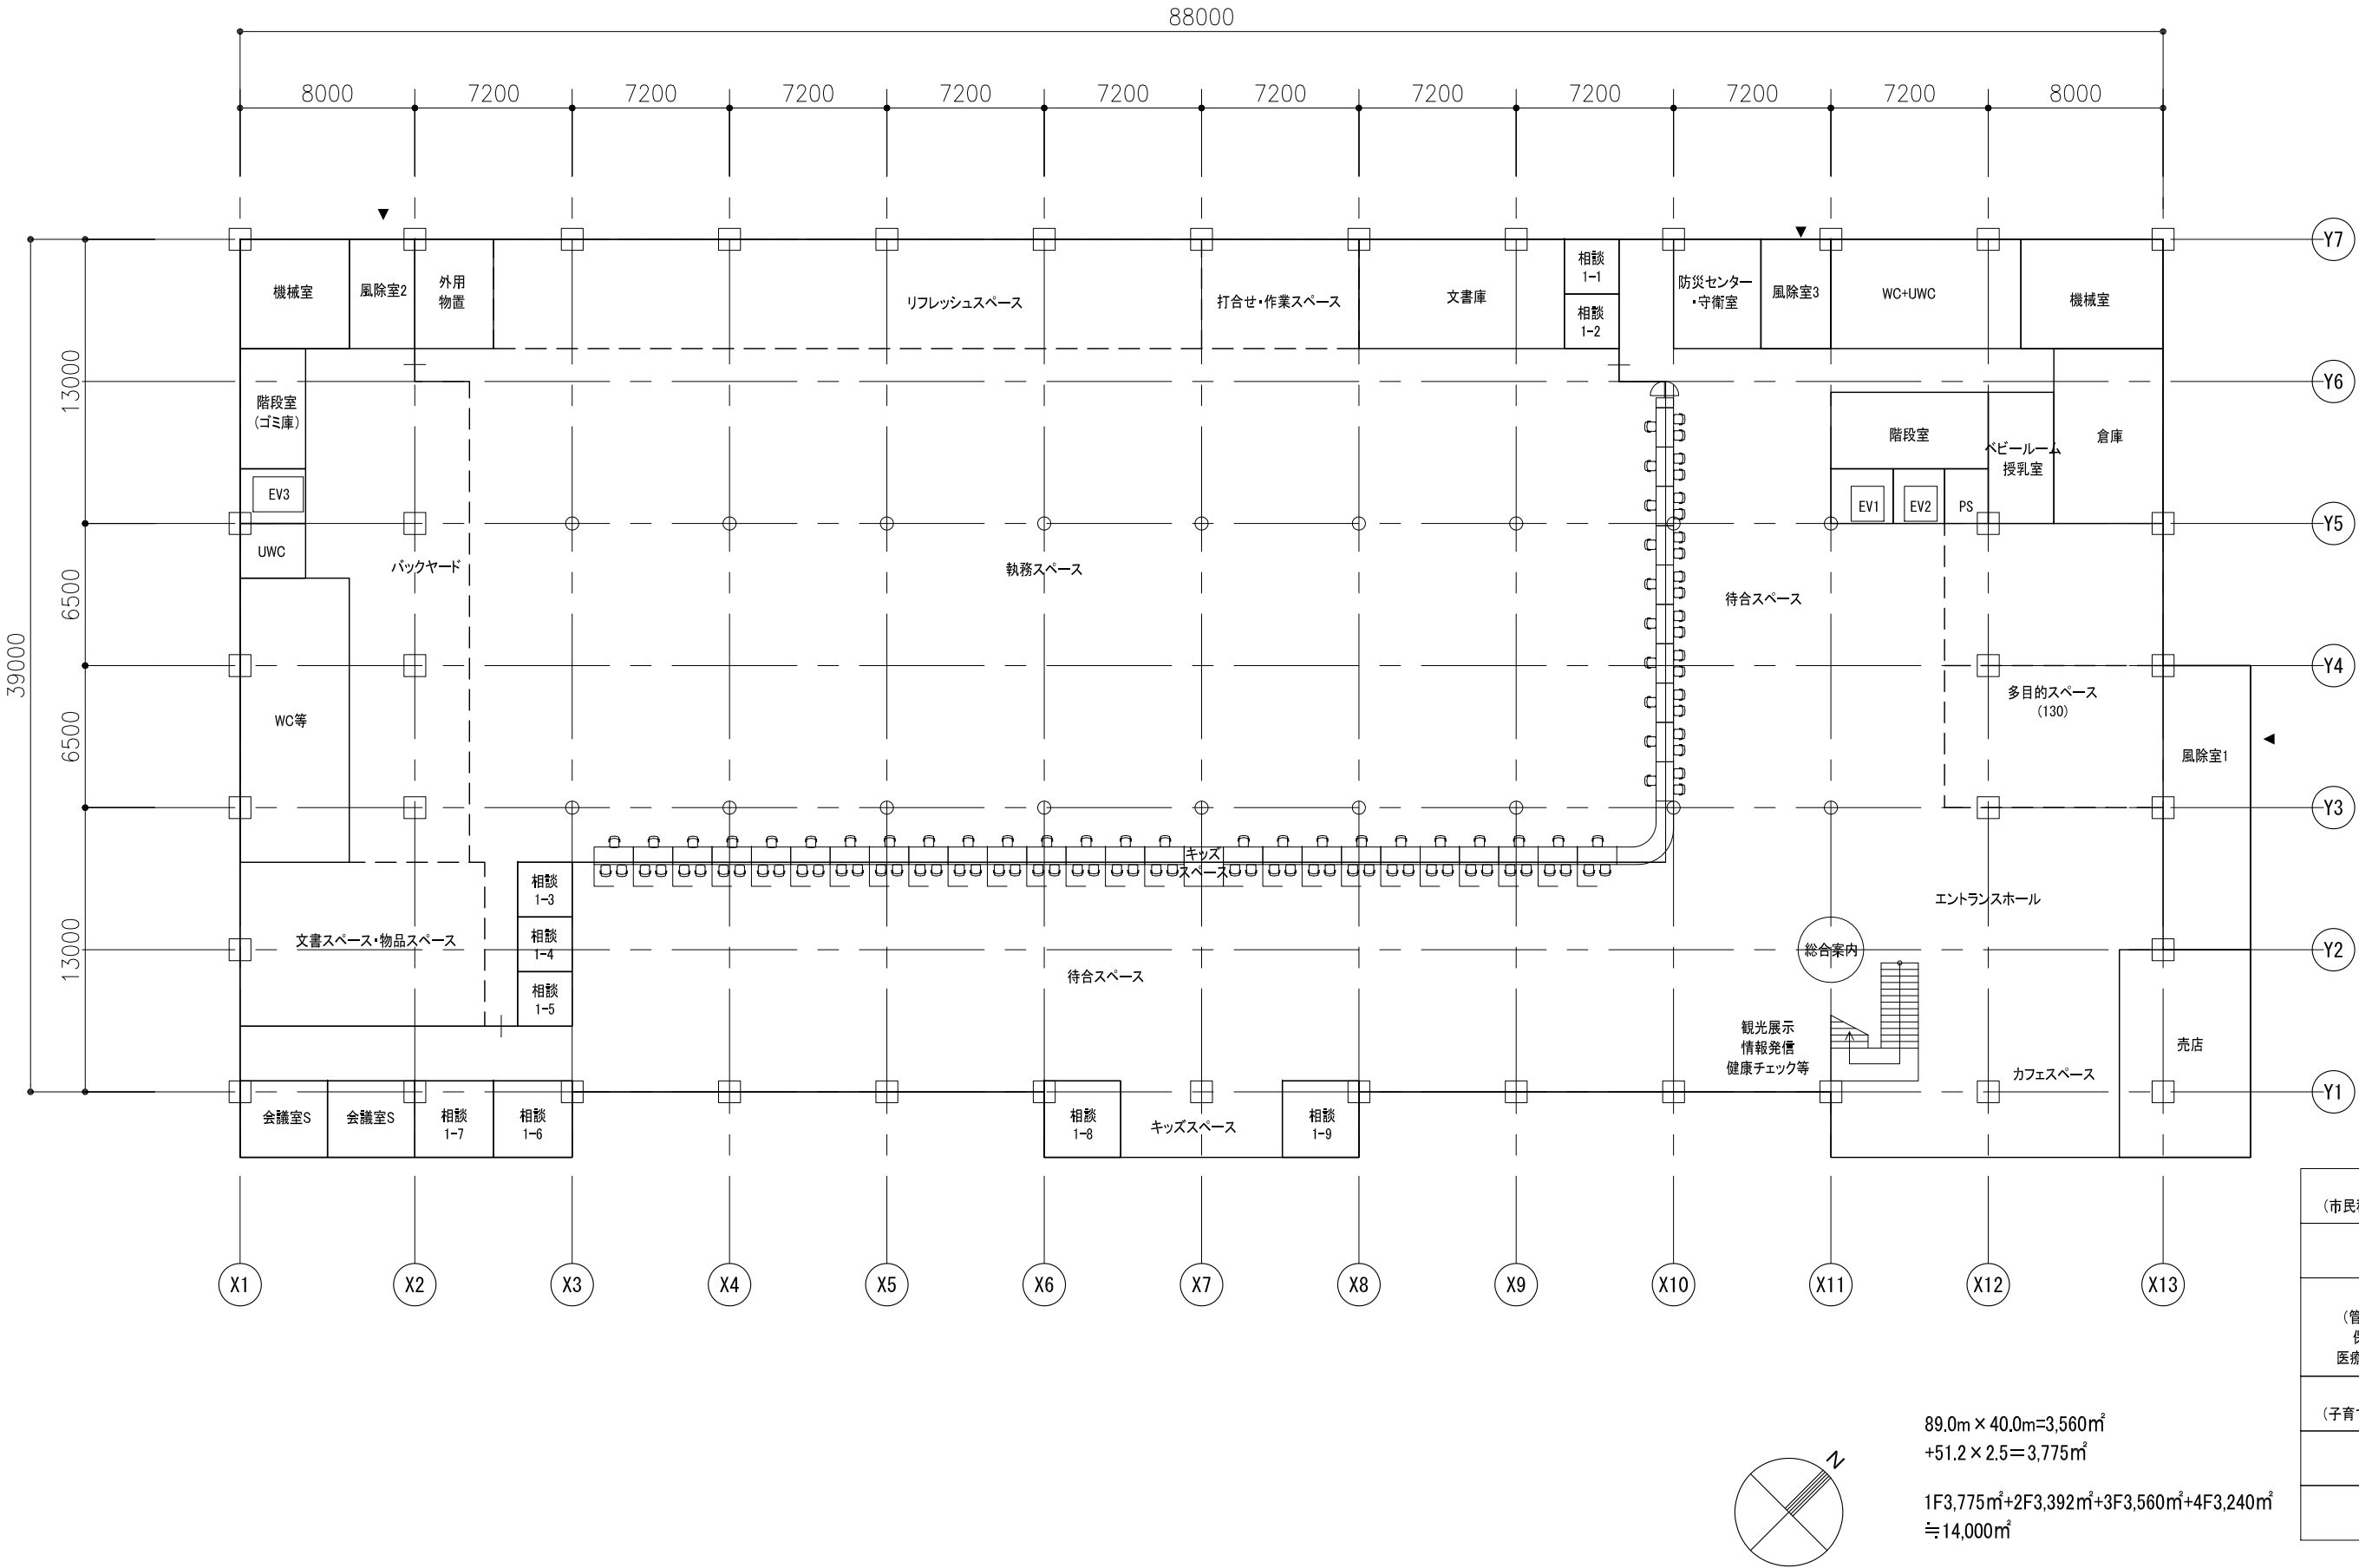


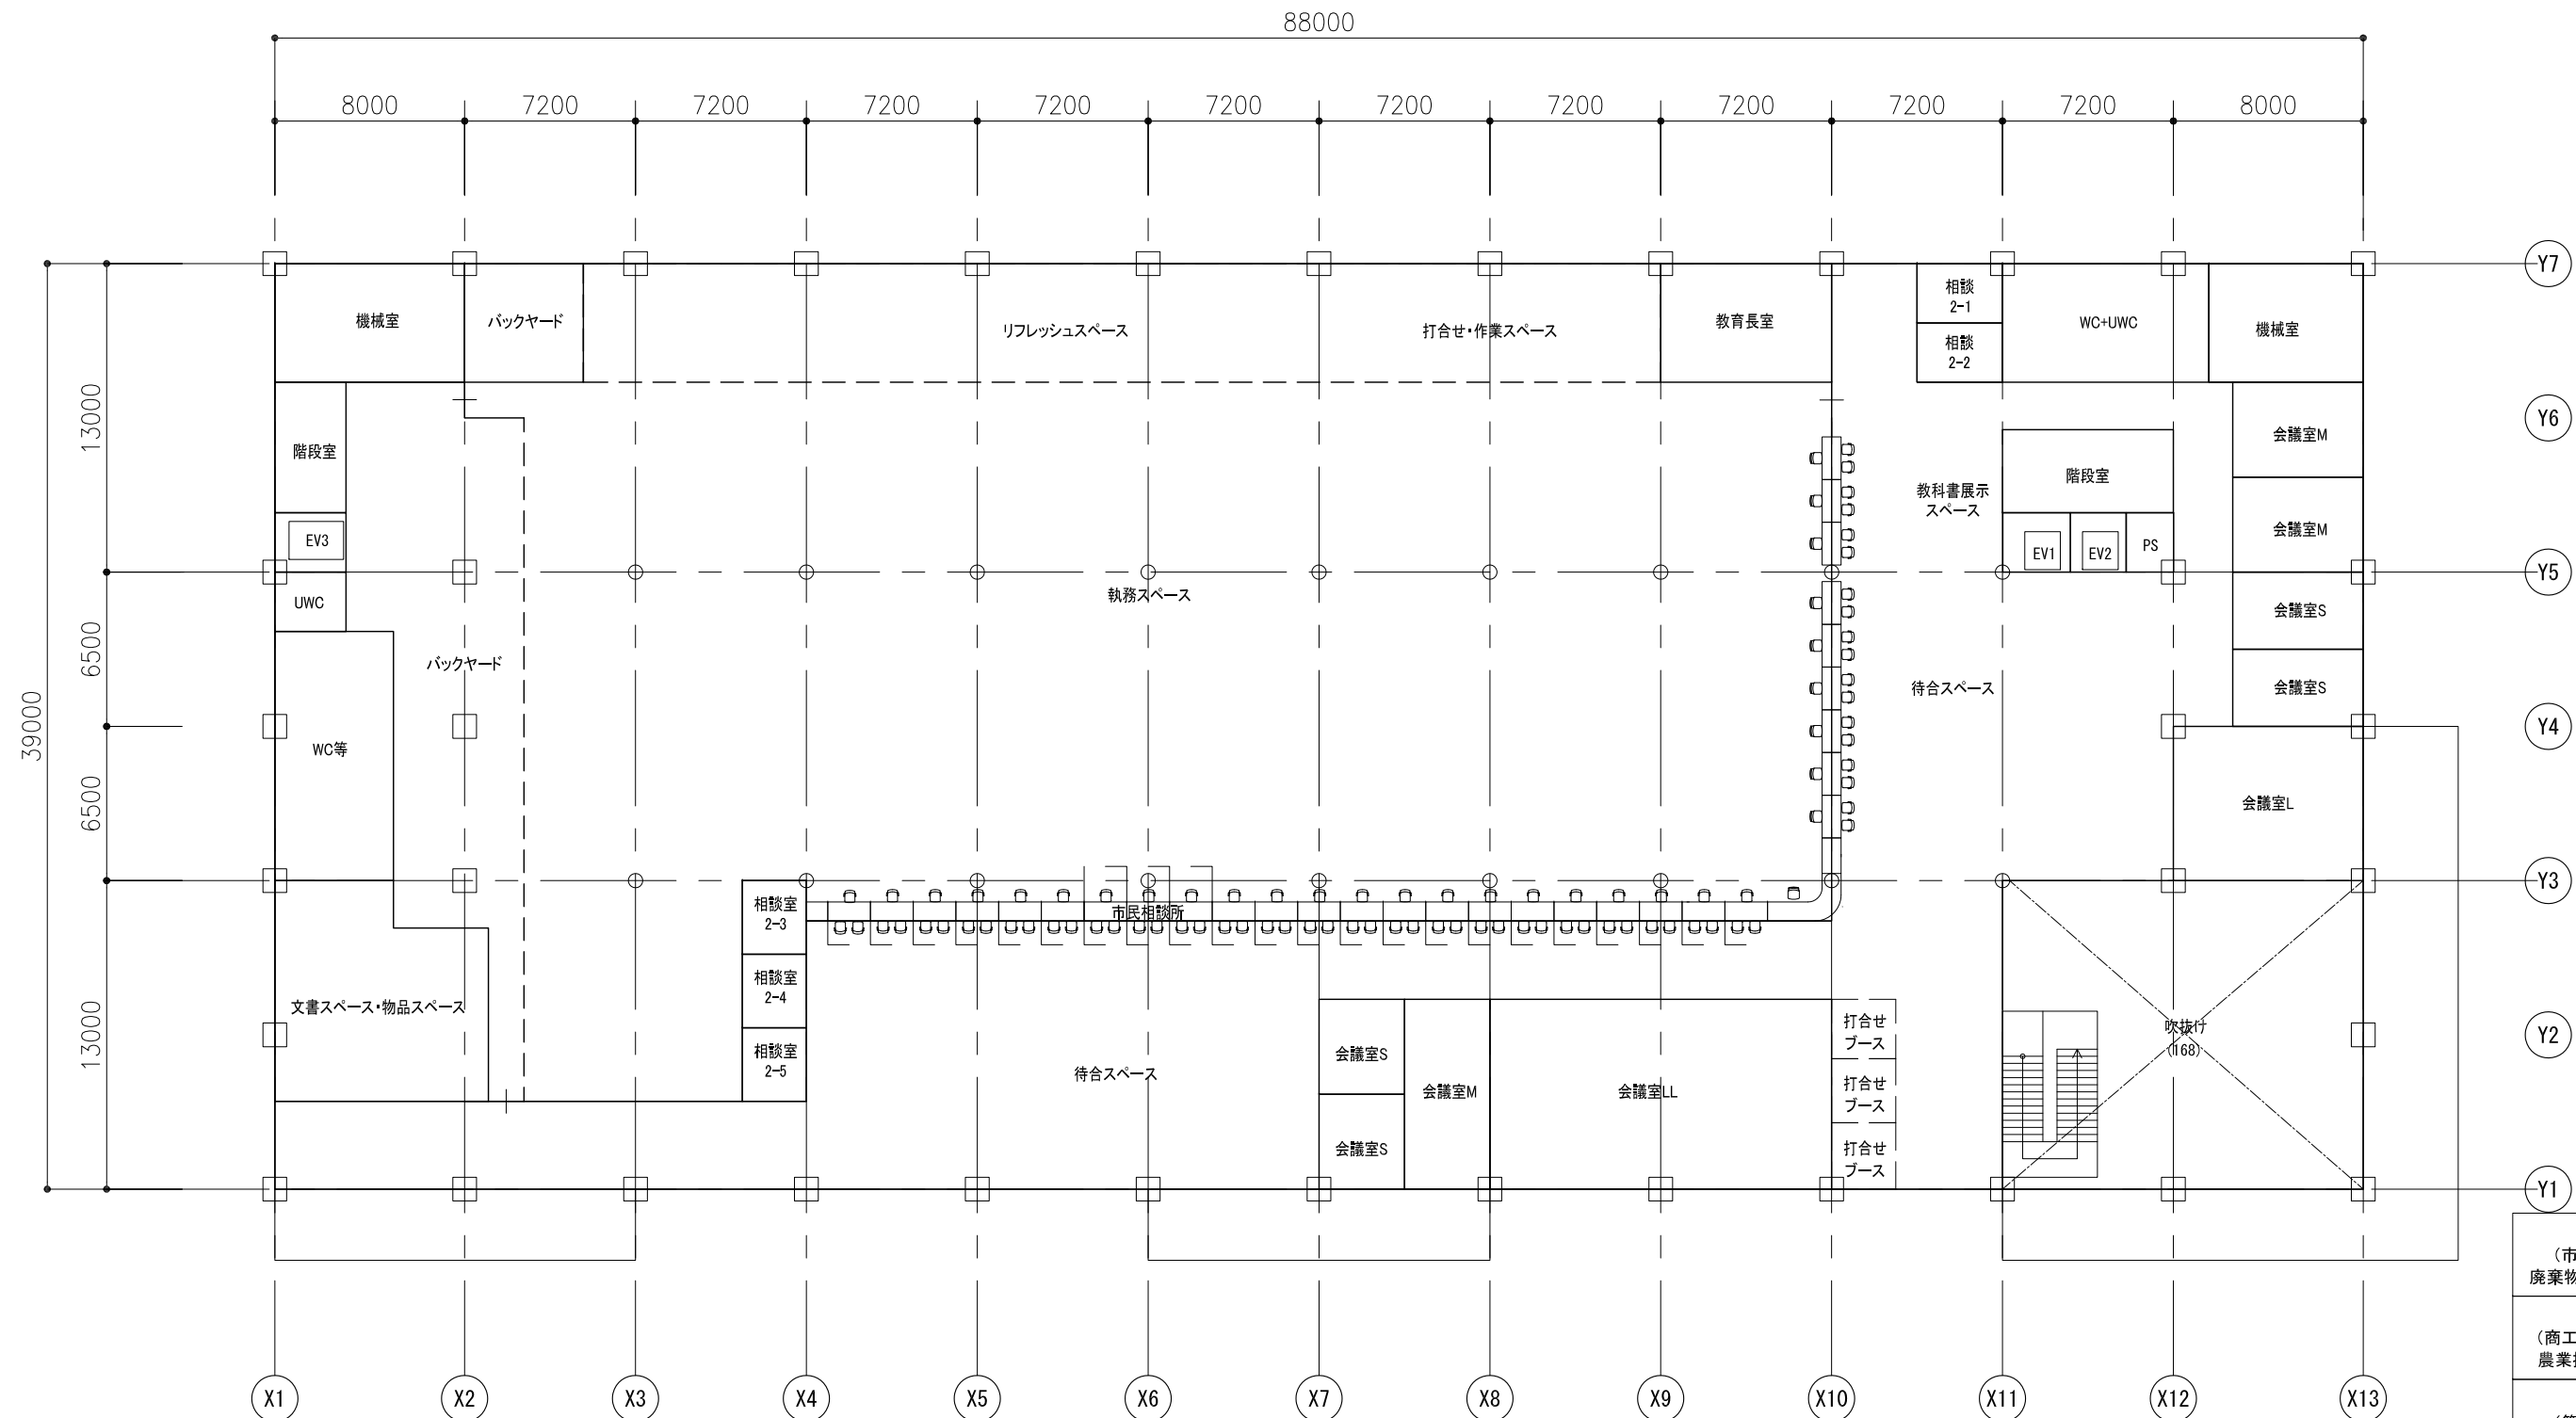


免震案1階平面図 (A3:1/300)

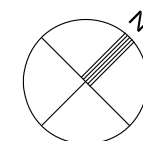

生活環境部 (市民生活課・環境課 廃棄物対策課・施設管理課)	59席
経済部 (商工労働課・観光振興課 農業振興課・企業立地課)	38席
建設部 (管理課・都市建設課 開発指導課・建築住宅課 建築指導課・道路管理課 治水課・審対策課)	80席
教育部 (総務課・生涯学習課 スポーツ課・学校教育課 教育支援課・教育長室)	75席
農業委員会事務局	4席
合計	256席


$$89.0\text{m} \times 40.0\text{m} = 3,560\text{m}^2$$
$$-168 = 3,392\text{m}^2$$


免震案2階平面図 (A3:1/300)

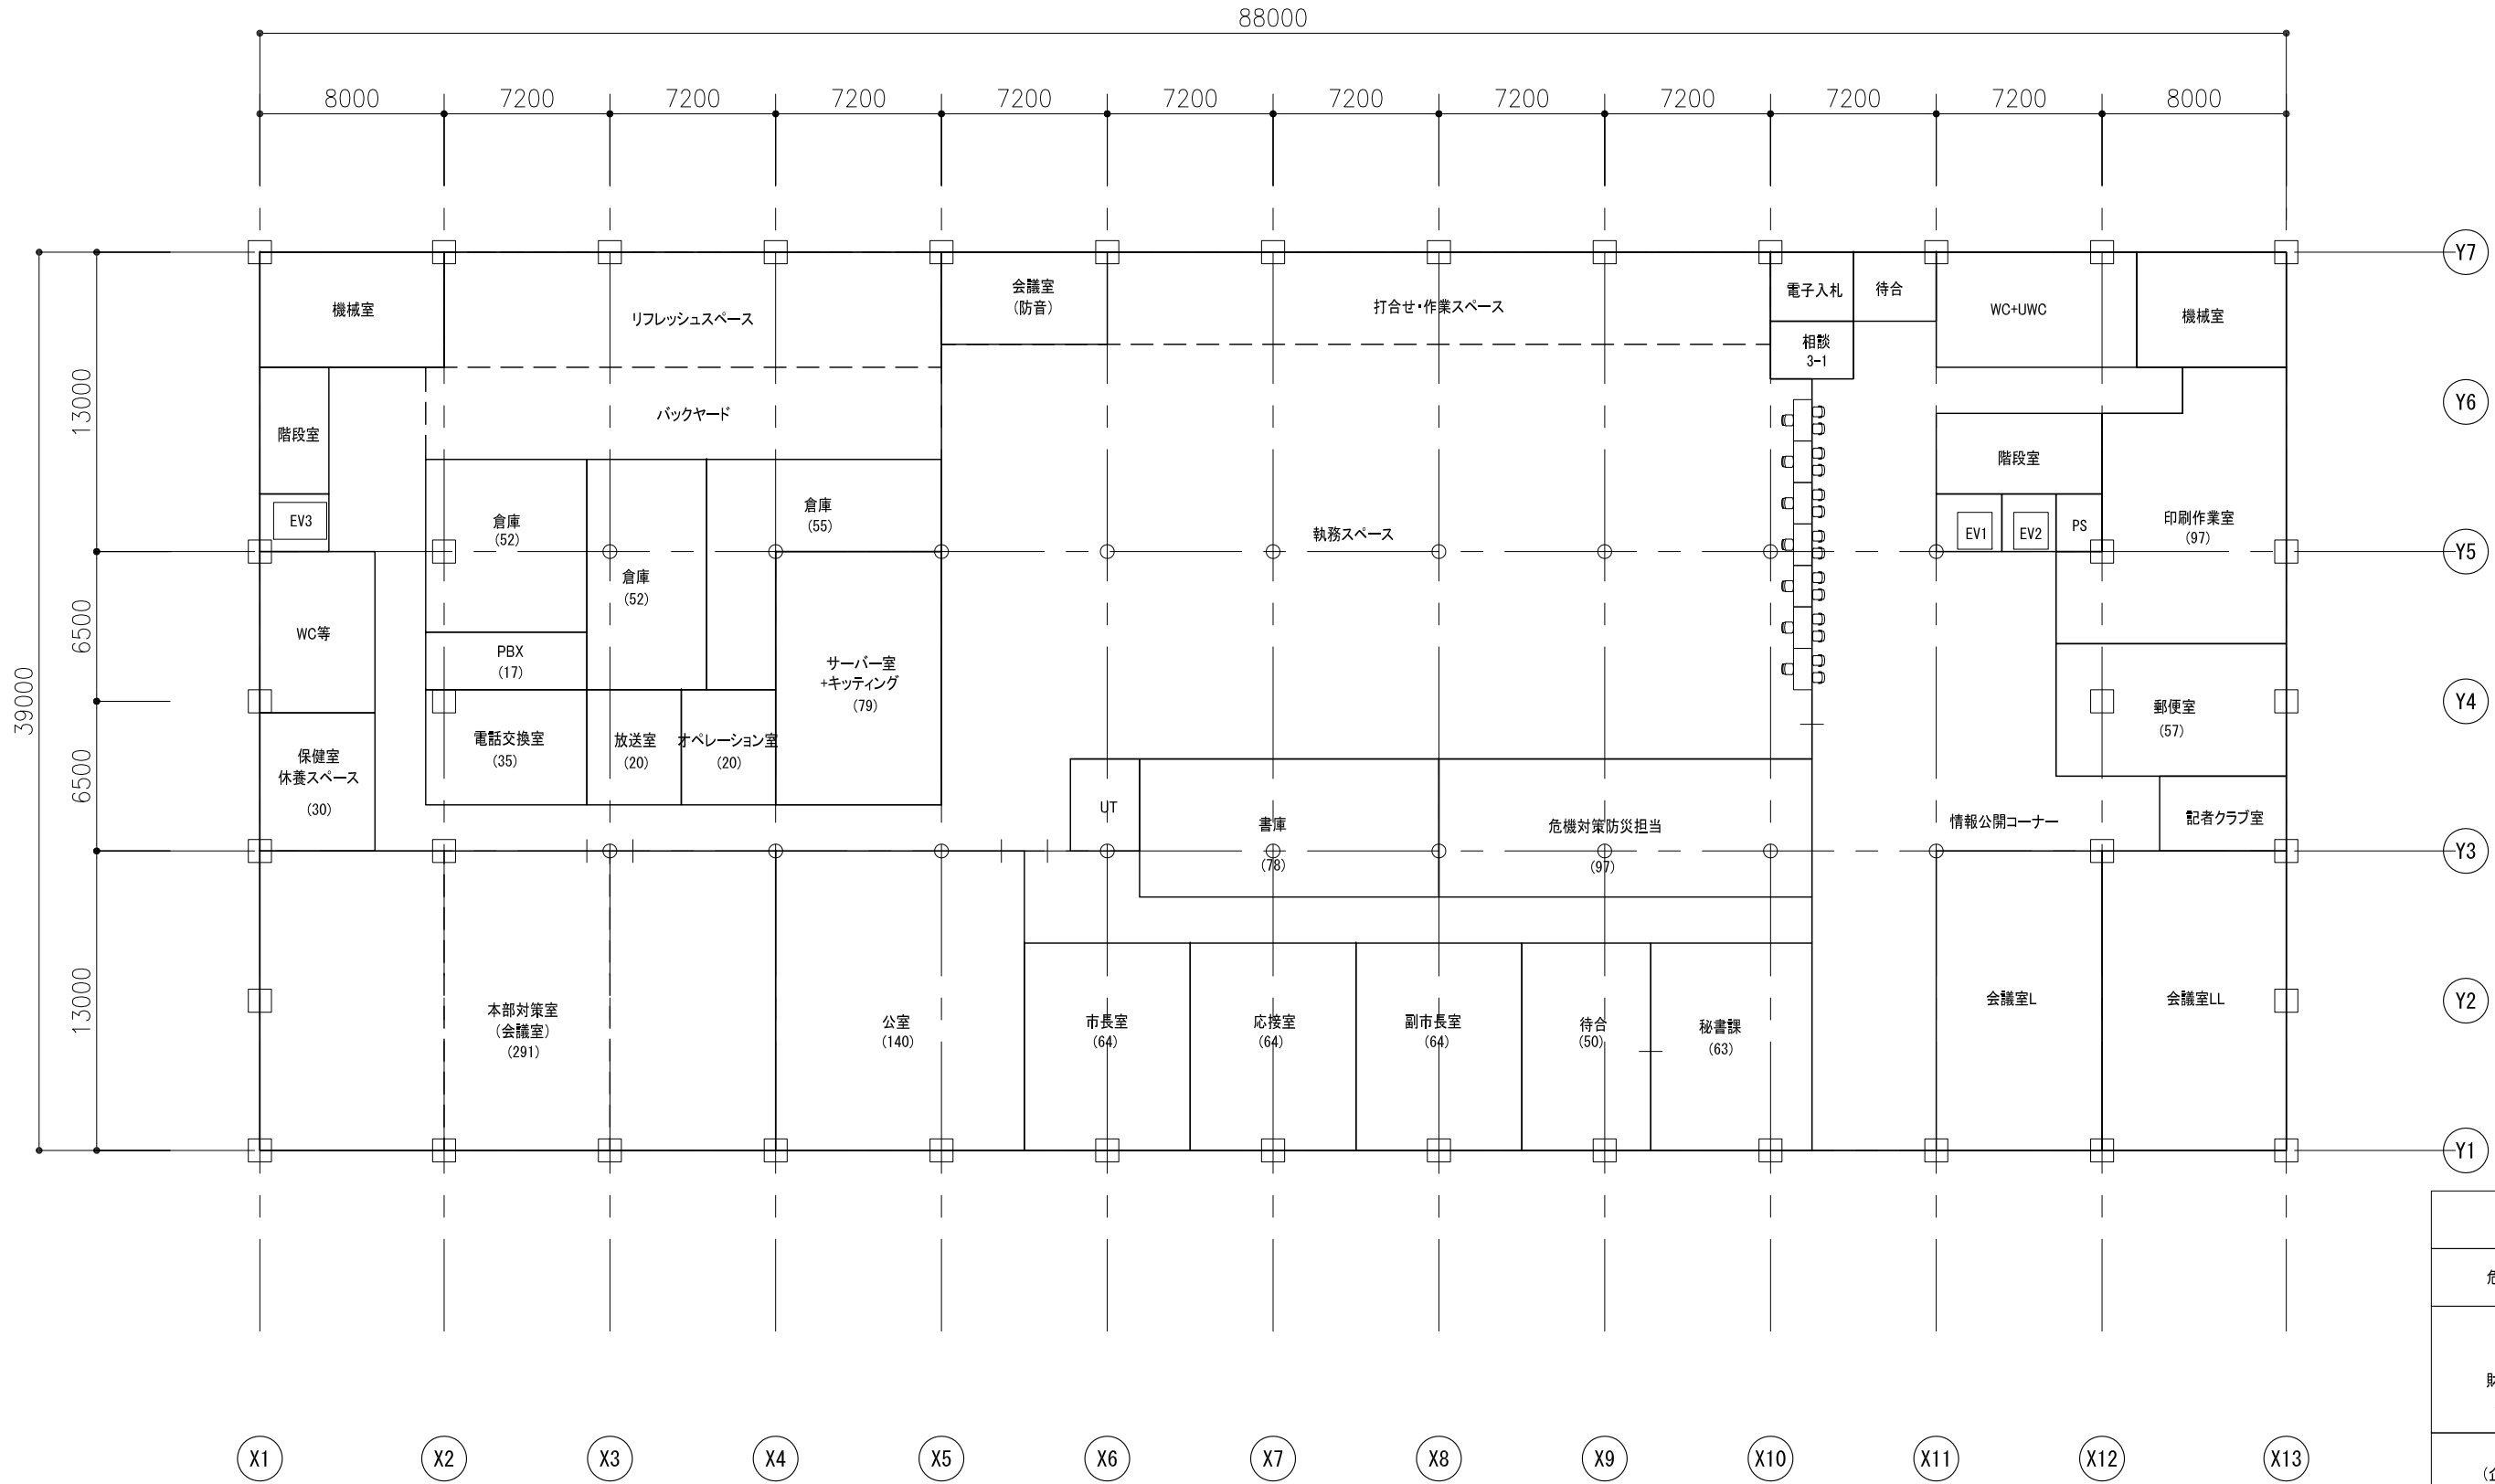

秘書課	4席
危機対策・防災担当	5席
総務部 (総務課・職員課 財政課・契約管財課 庁舎建設推進室)	55席
企画政策部 (企画課・政策推進課 都市計画課・広報広聴課 デジタル政策室)	53席
選挙管理委員会	4席
合計	121席

$$89.0\text{m} \times 40.0\text{m} = 3,560\text{m}^2$$

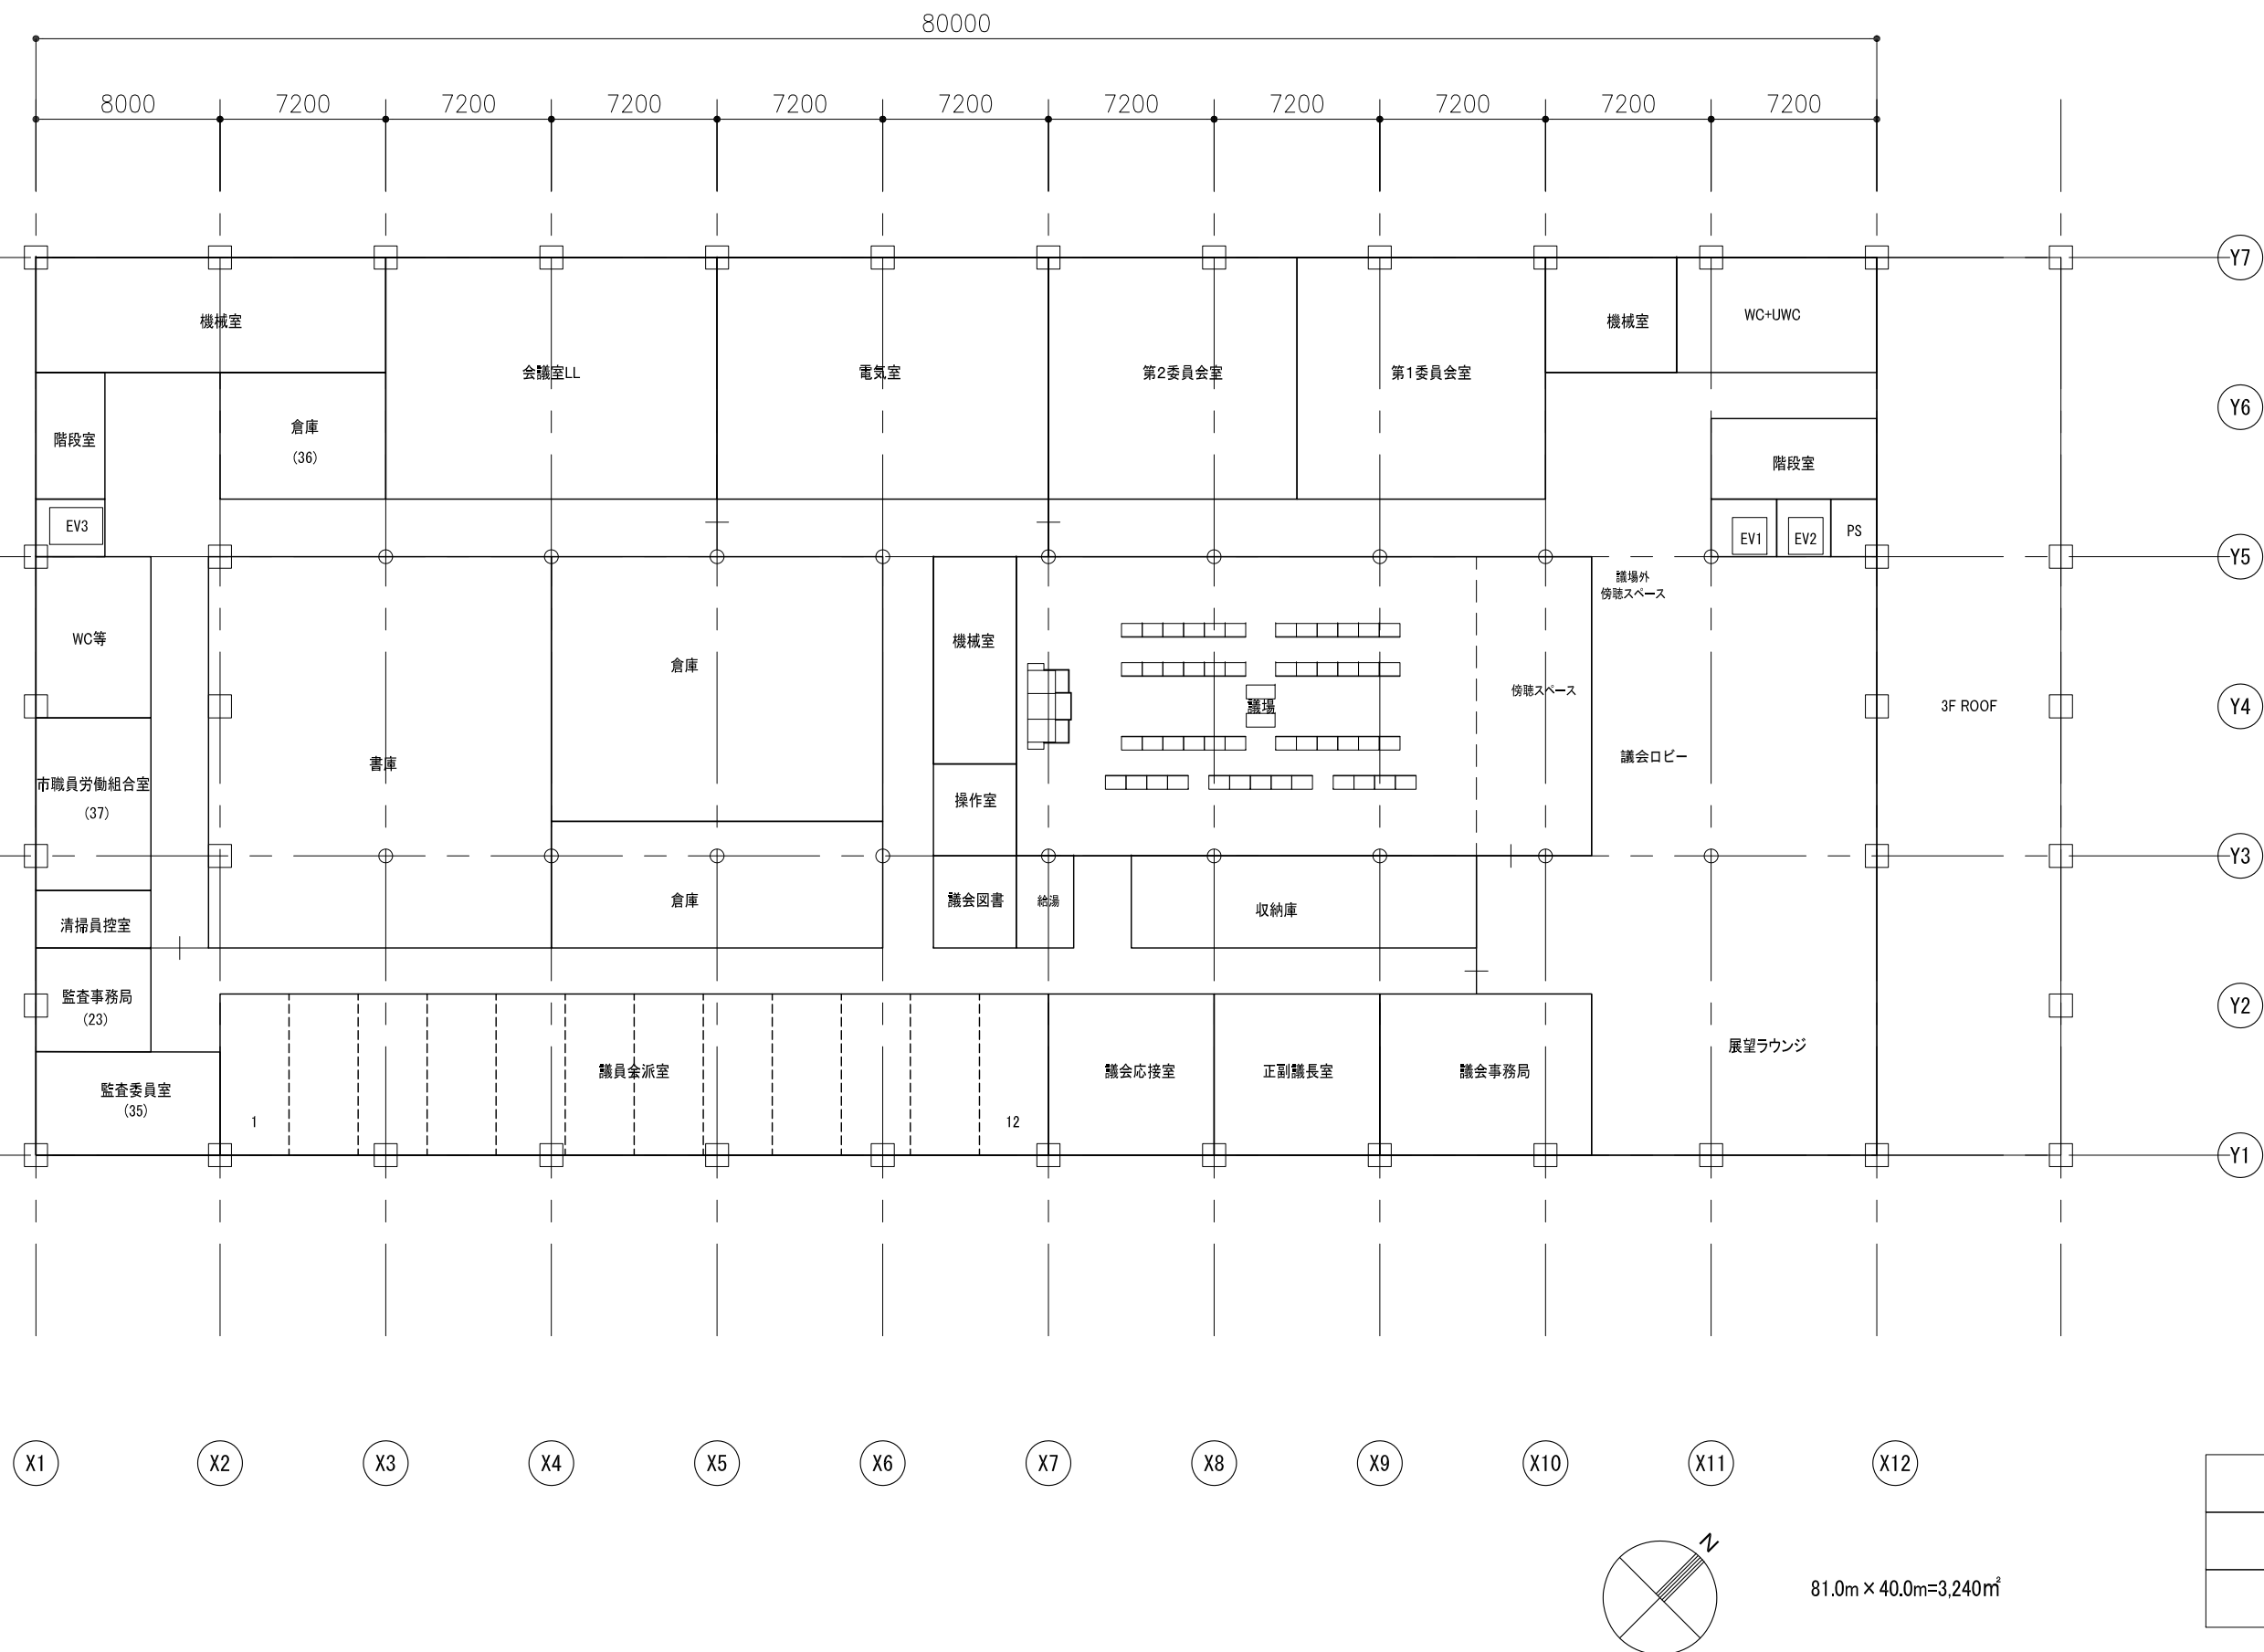

議世事務局	10席
監查委員事務局	5席
合計	15席