


市営墓地 やすらぎ苑案内図

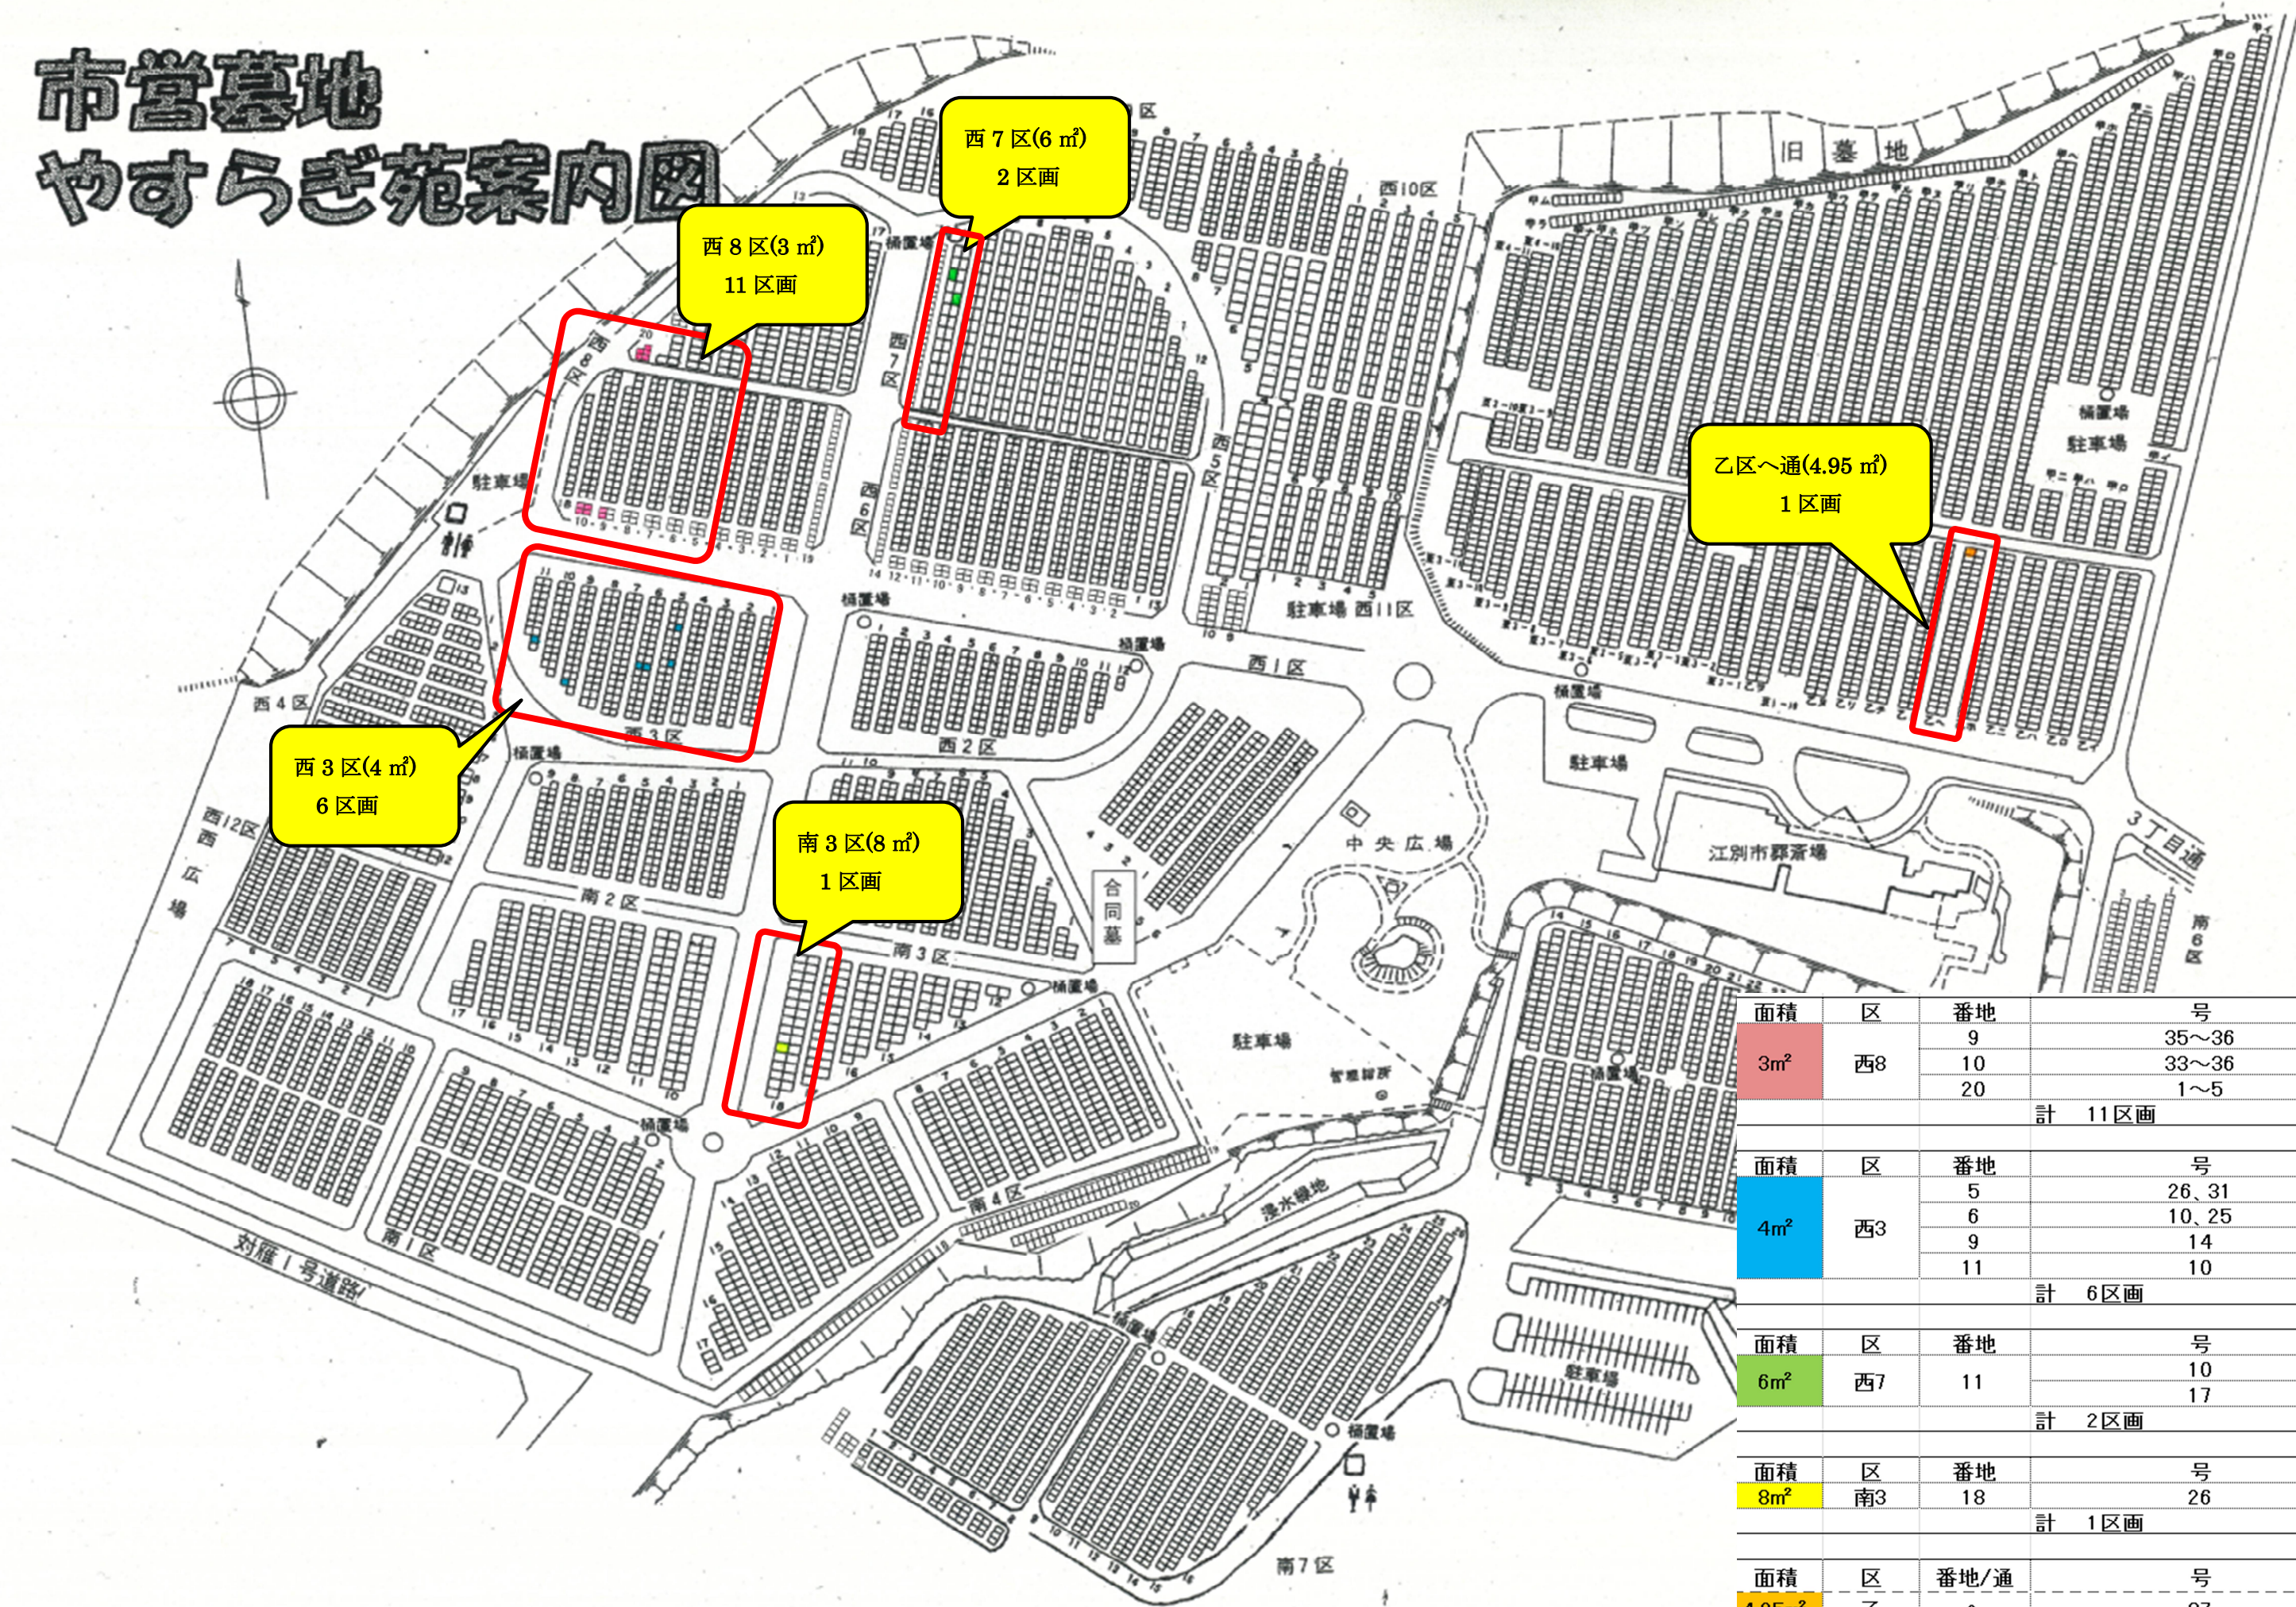

面積	区	番地	号
3m ²	西8	9	35～36
		10	33～36
		20	1～5
		計	11区画
面積	区	番地	号
4m ²	西3	5	26、31
		6	10、25
		9	14
		11	10
		計	6区画
面積	区	番地	号
6m ²	西7	11	10
			17
		計	2区画
面積	区	番地	号
8m ²	南3	18	26
		計	1区画
面積	区	番地/通	号
4.95m ²	乙	へ	87