
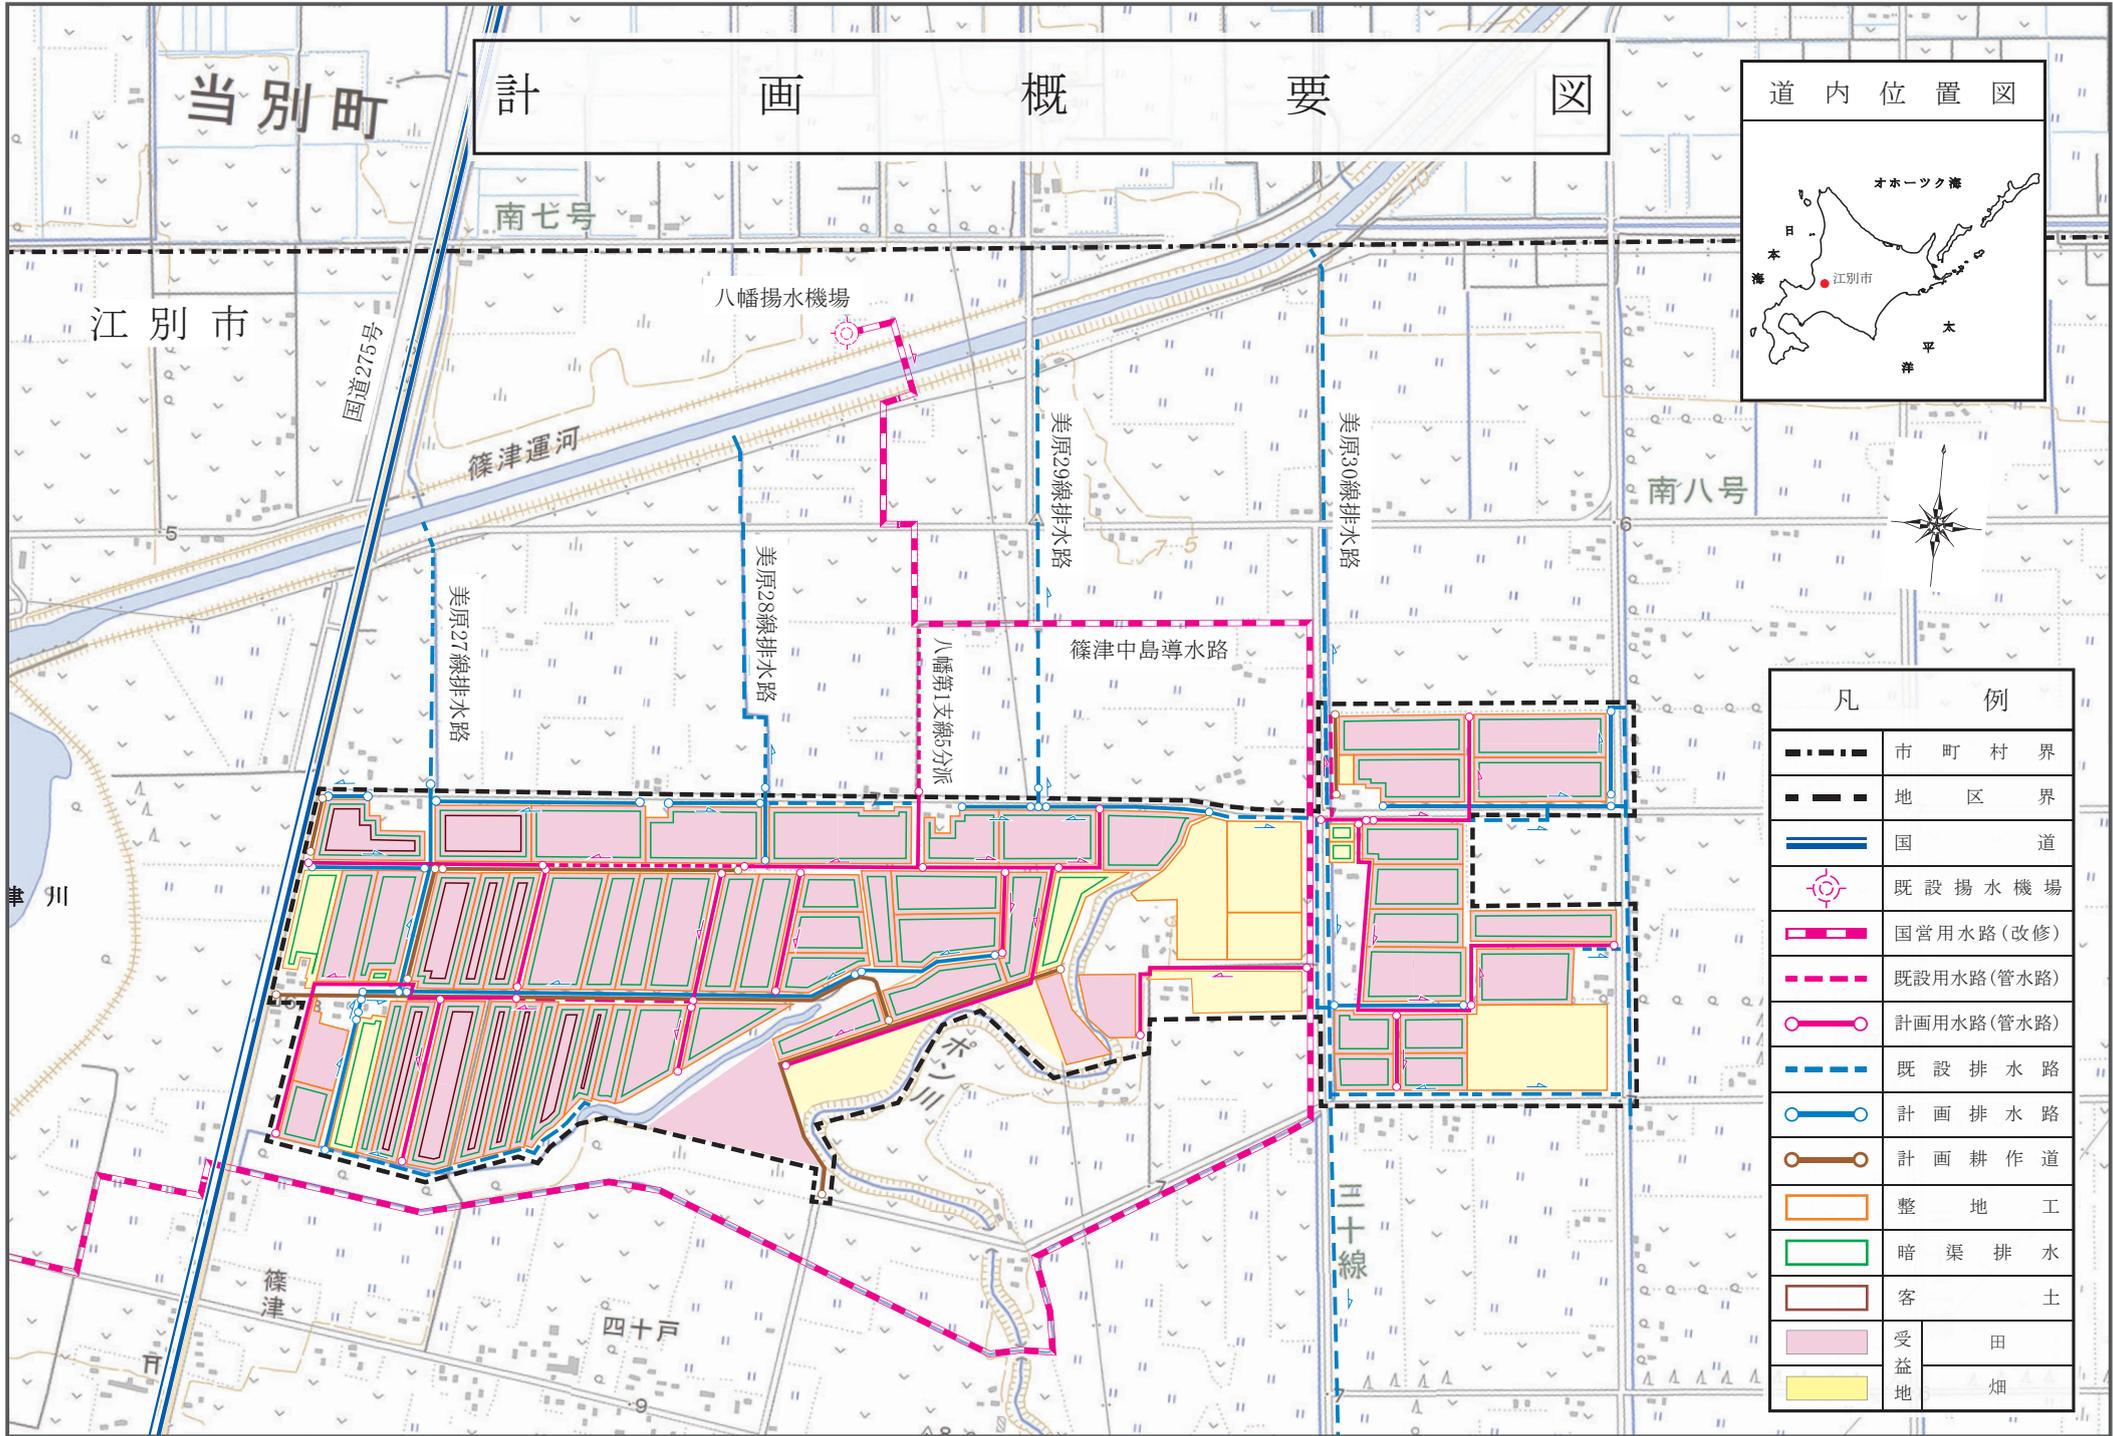


計 画 概 要 図

道 内 位 置 図

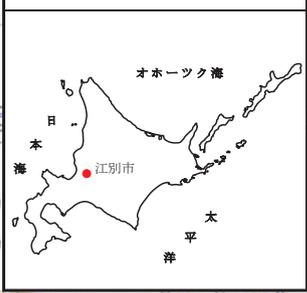

凡 例	
	市 町 村 界
	地 区 界
	国 道
	既 設 揚 水 機 場
	国 営 用 水 路 (改 修)
	既 設 用 水 路 (管 水 路)
	計 画 用 水 路 (管 水 路)
	既 設 排 水 路
	計 画 排 水 路
	計 画 耕 作 道
	整 地 工
	暗 渠 排 水
	客 土
	受 益 田
	地 畑