


市営墓地 やすらぎ苑案内図

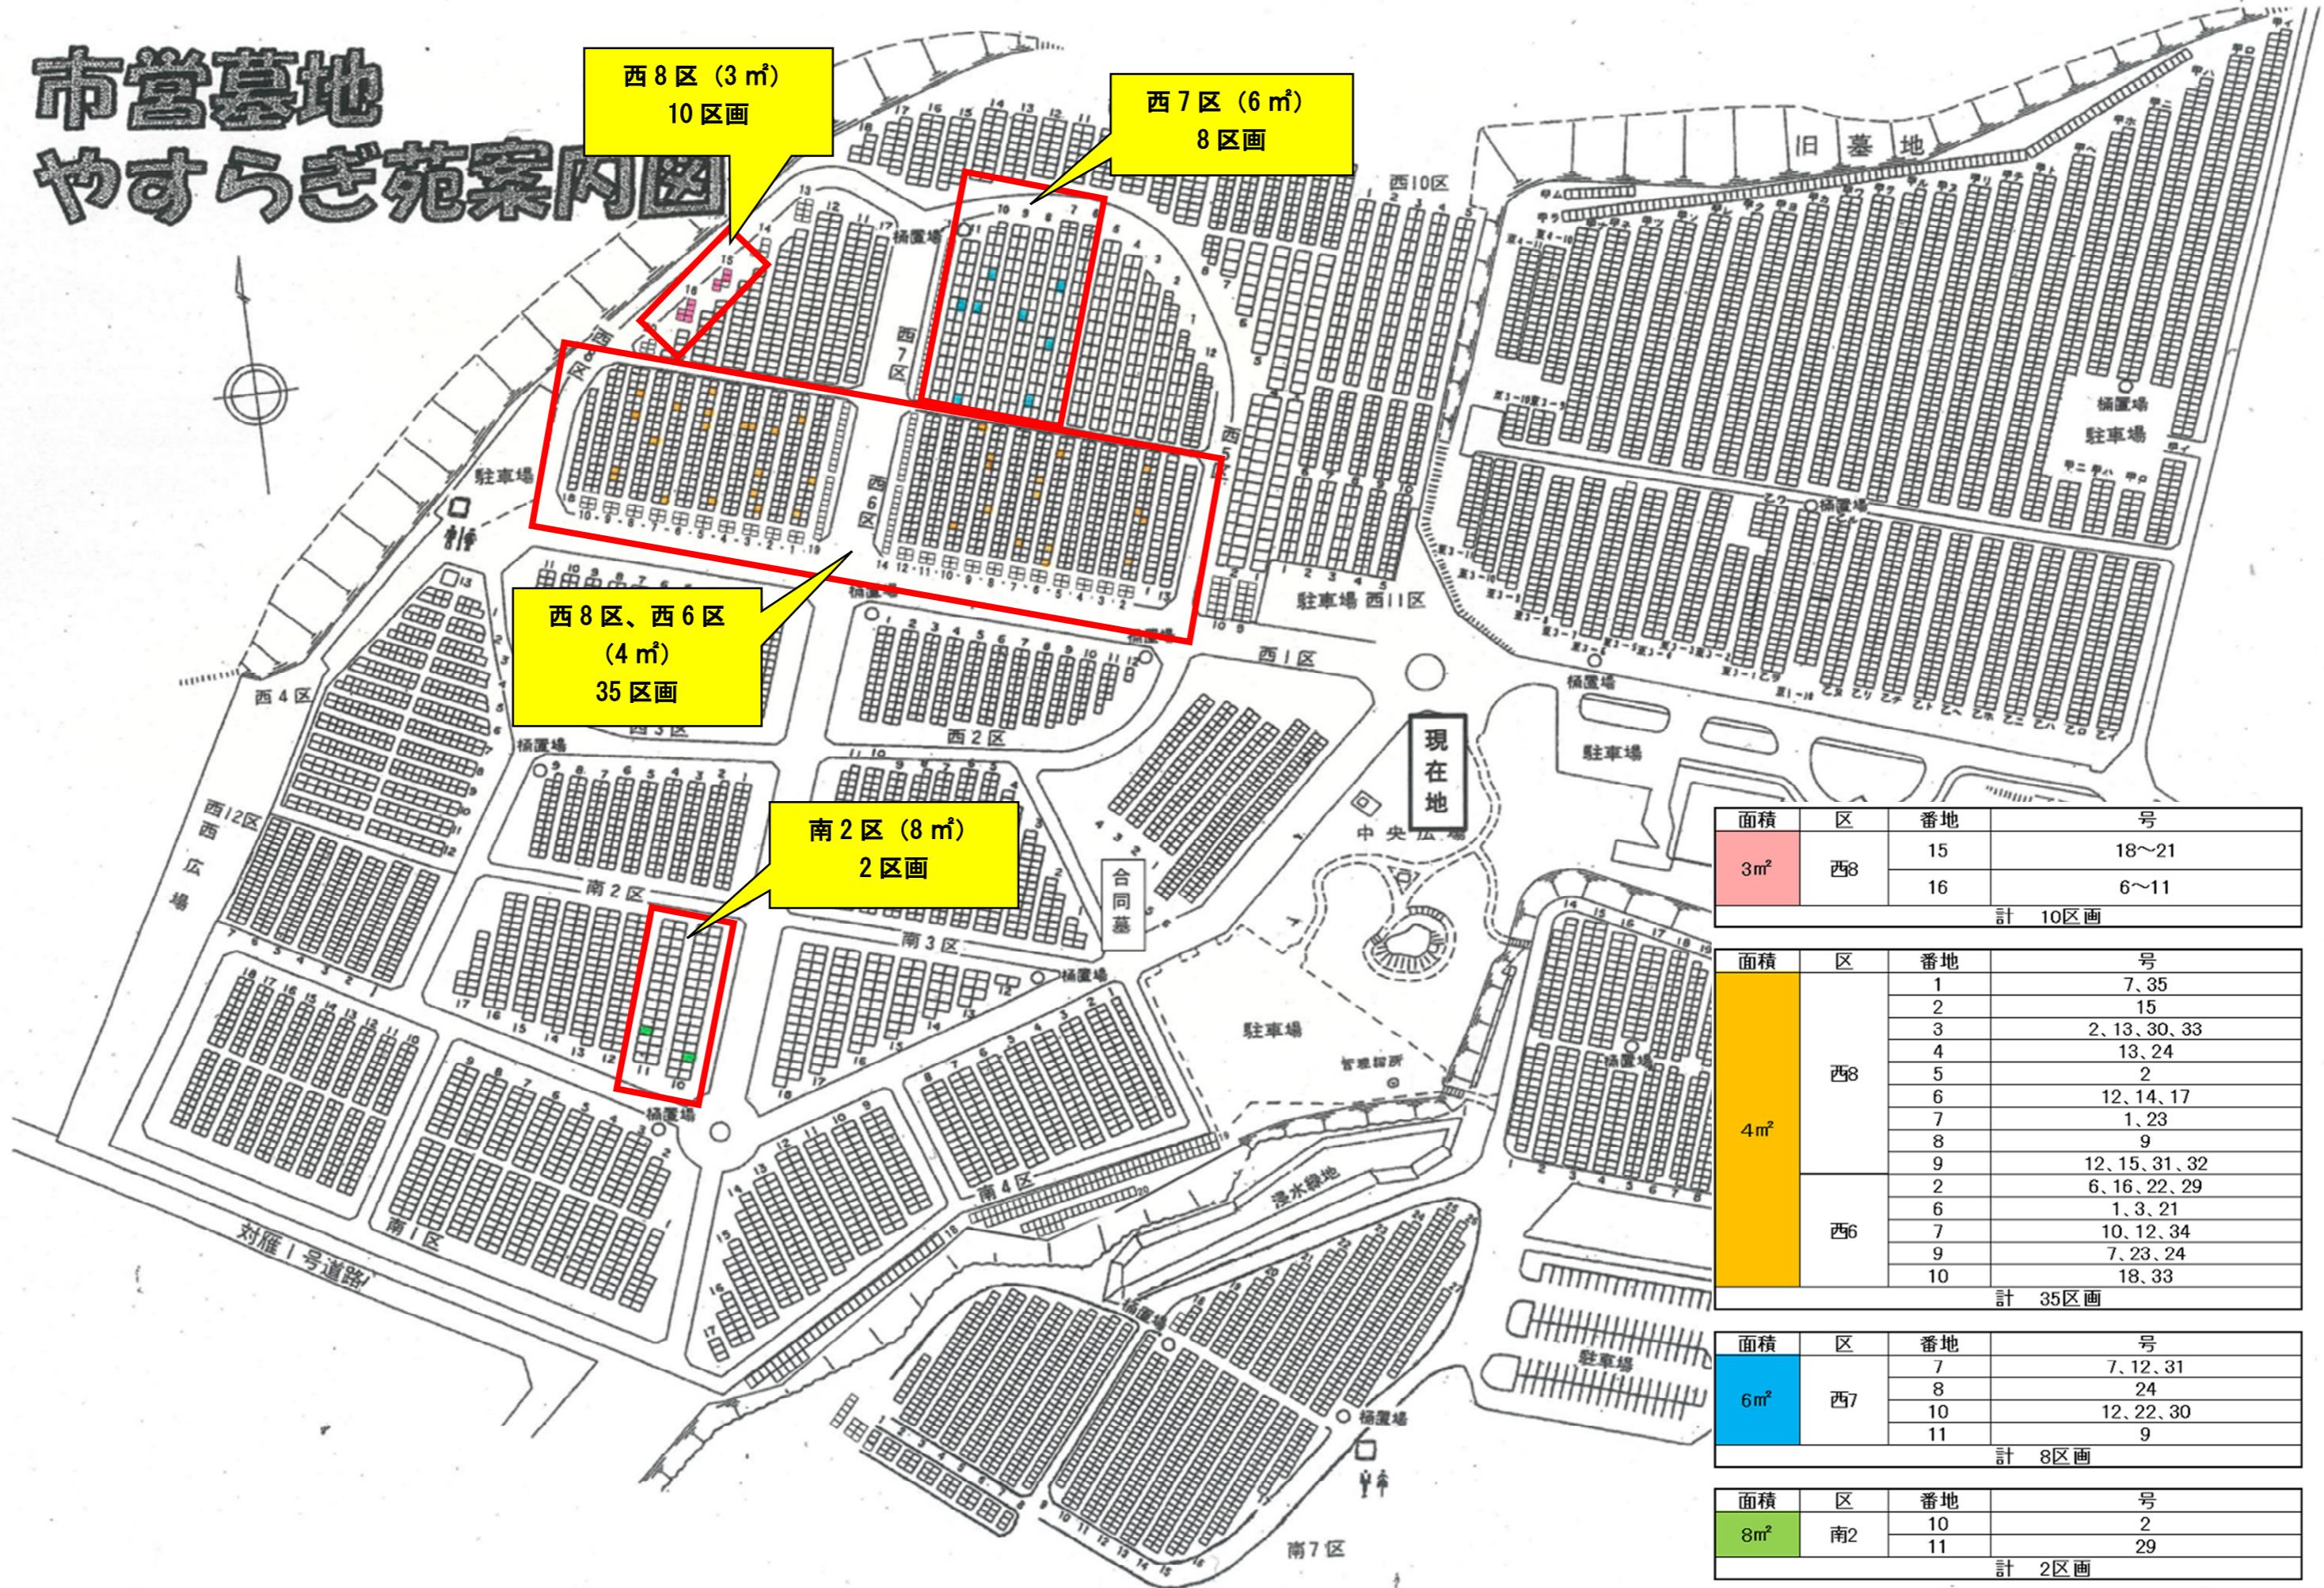

面積	区	番地	号
3m ²	西8	15	18~21
		16	6~11
計 10区画			

面積	区	番地	号	
4m ²	西8	1	7, 35	
		2	15	
		3	2, 13, 30, 33	
		4	13, 24	
		5	2	
		6	12, 14, 17	
		7	1, 23	
		8	9	
		9	12, 15, 31, 32	
		10	6, 16, 22, 29	
西6		6	1, 3, 21	
		7	10, 12, 34	
		9	7, 23, 24	
		10	18, 33	
		計 35区画		

面積	区	番地	号
6m ²	西7	7	7, 12, 31
		8	24
		10	12, 22, 30
		11	9
計 8区画			

面積	区	番地	号
8m ²	南2	10	2
		11	29
計 2区画			