1階　平面図

別冊資料１

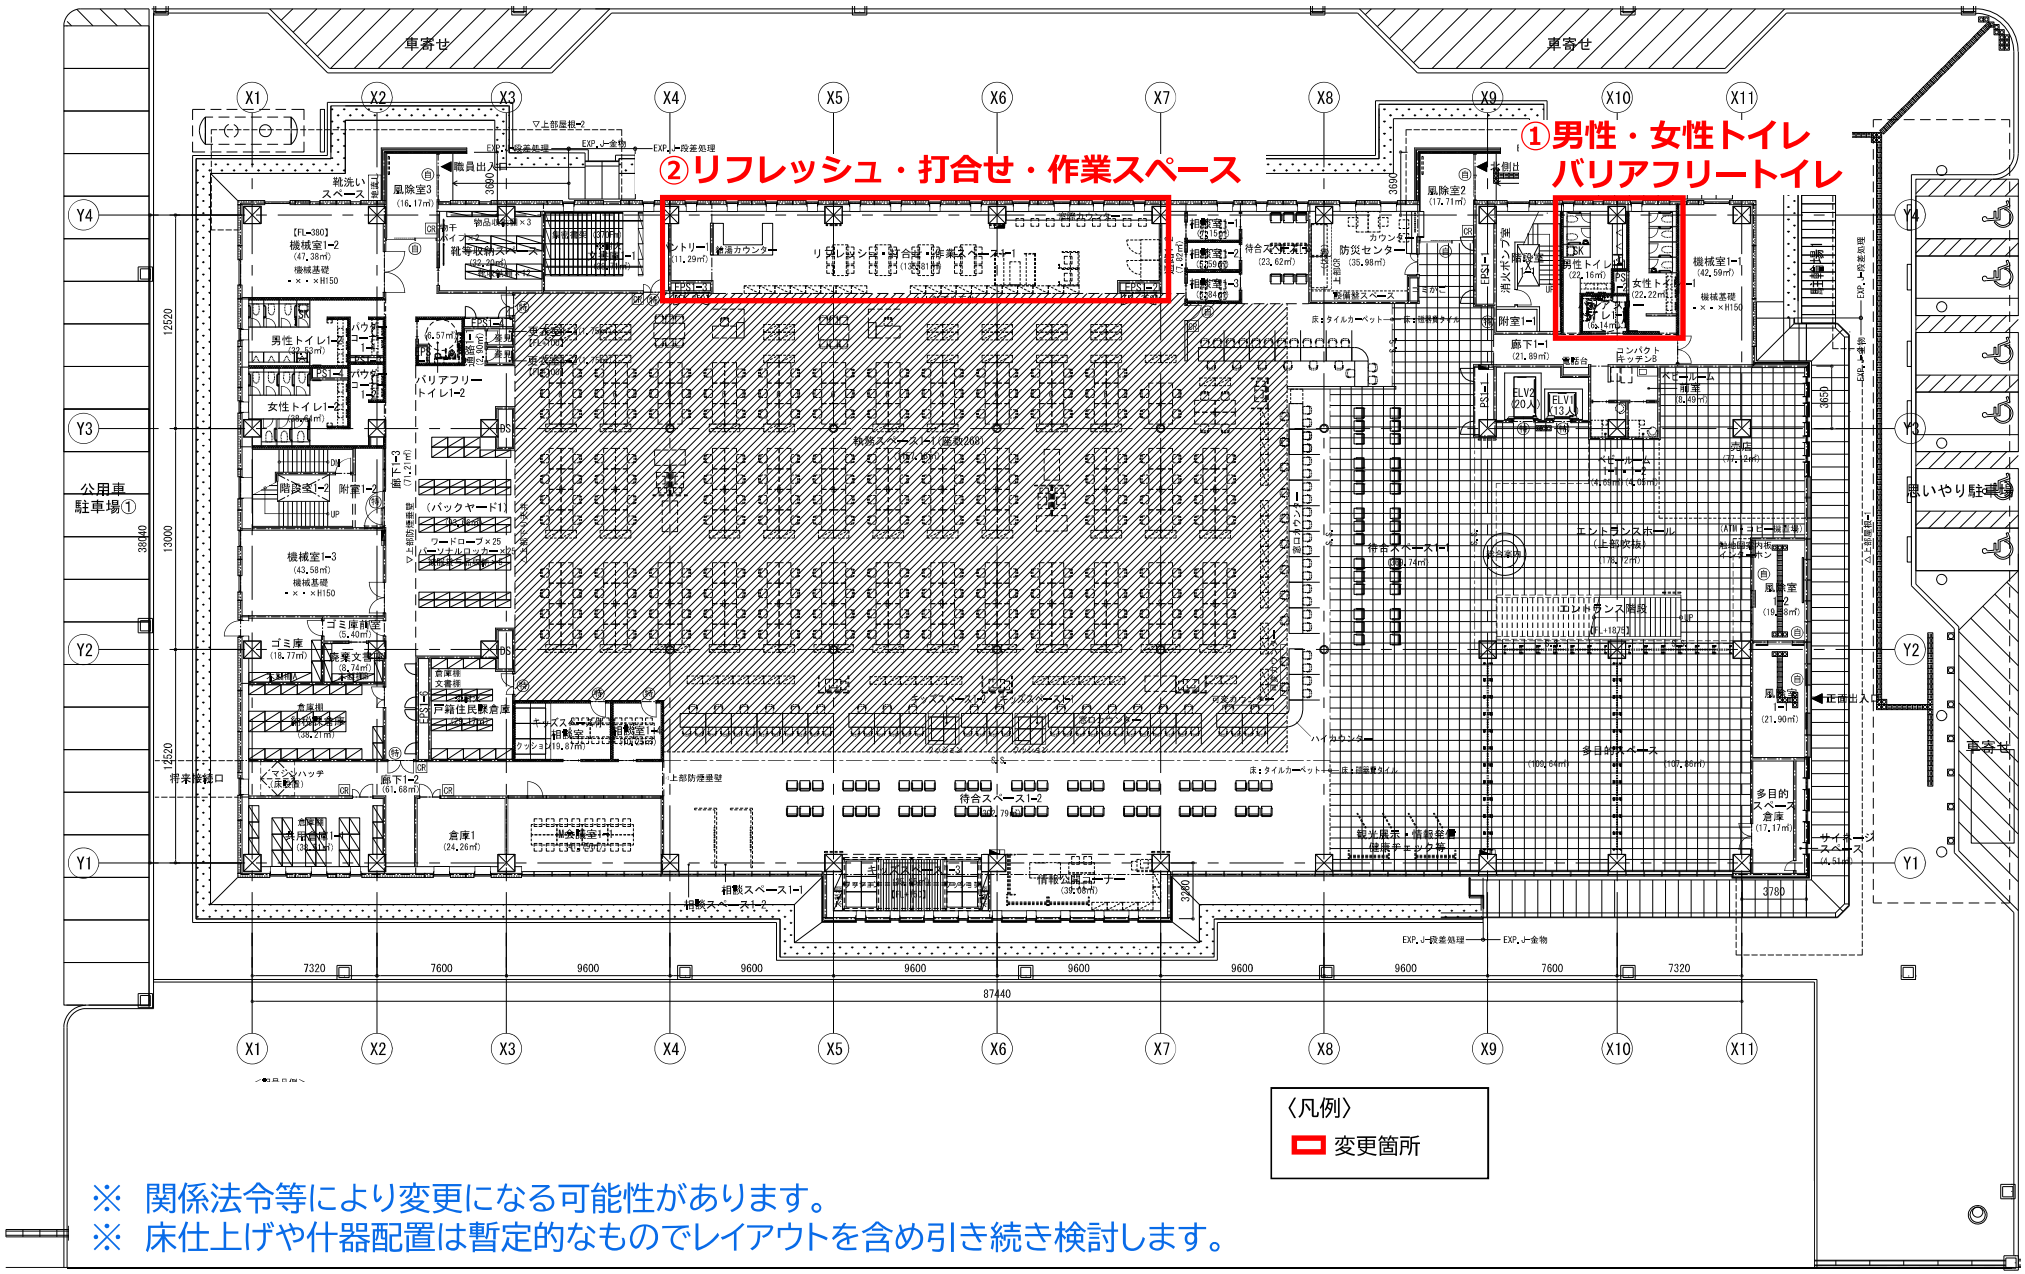

〈凡例〉
変更箇所

※　関係法令等により変更になる可能性があります。
※　床仕上げや什器配置は暫定的なものでレイアウトを含め引き続き検討します。

2階　平面図

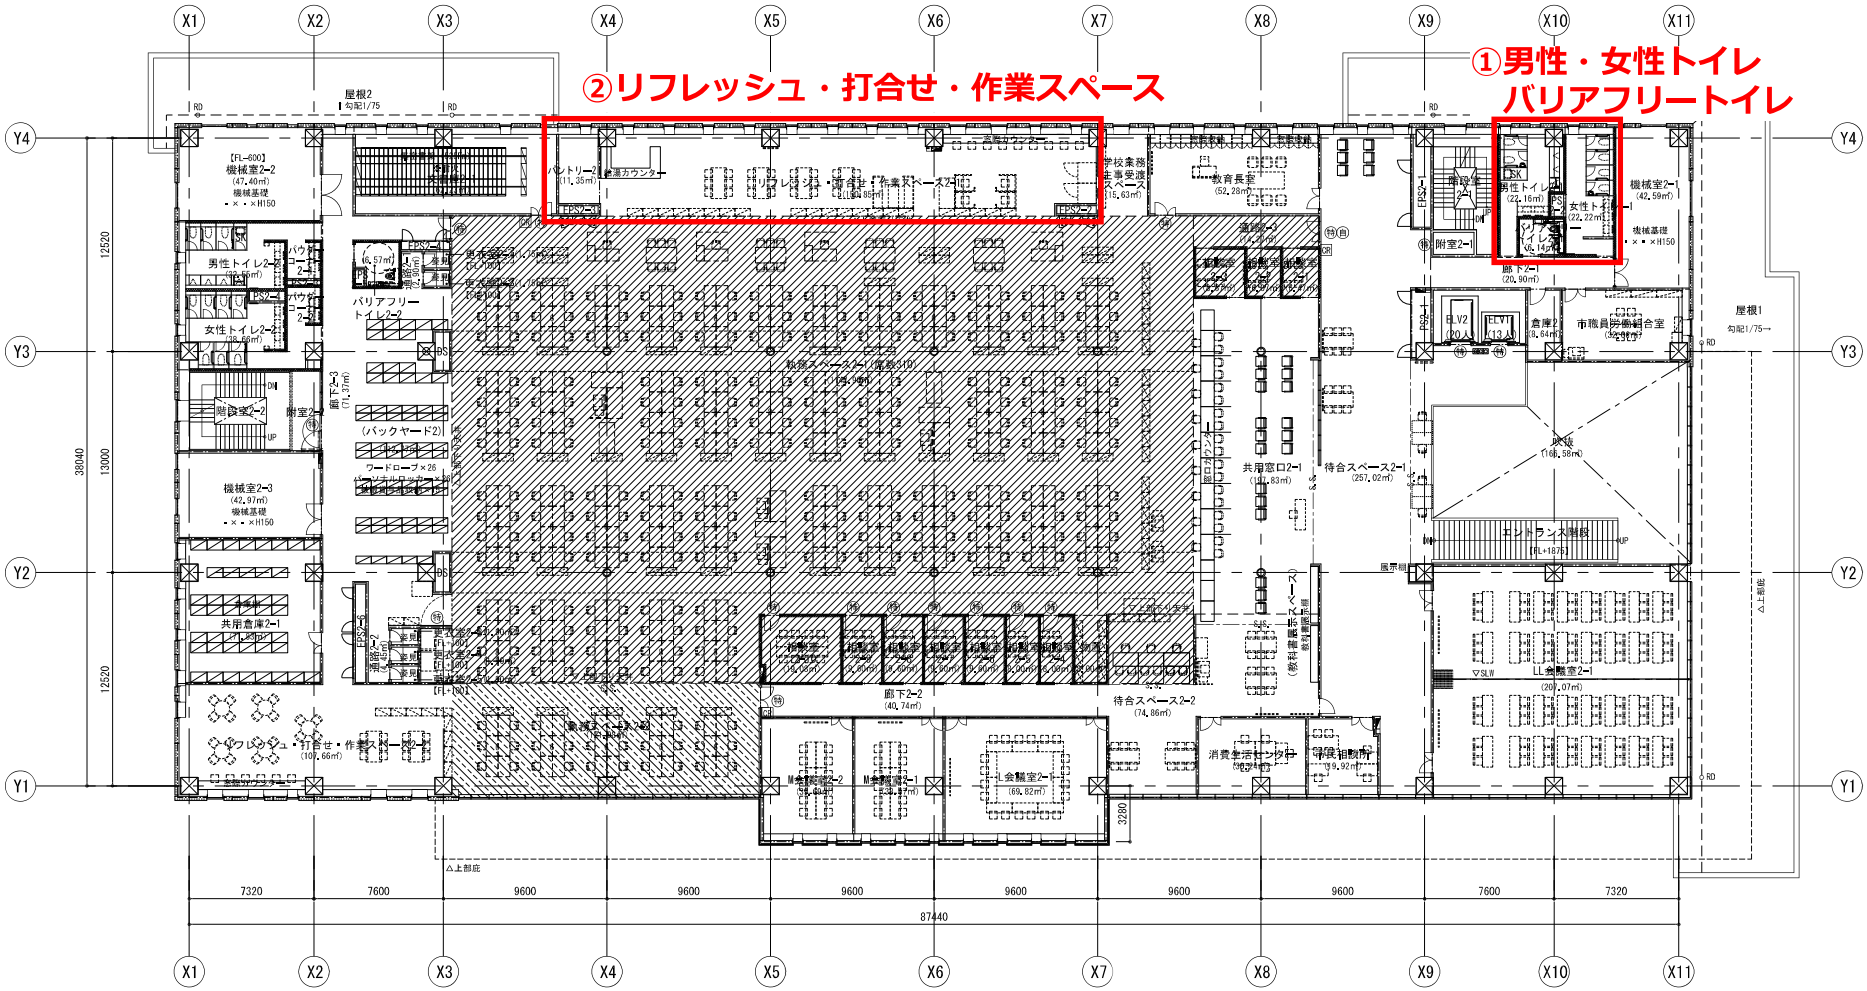

〈凡例〉
変更箇所

※　関係法令等により変更になる可能性があります。
※　床仕上げや什器配置は暫定的なものでレイアウトを含め引き続き検討します。

3階　平面図

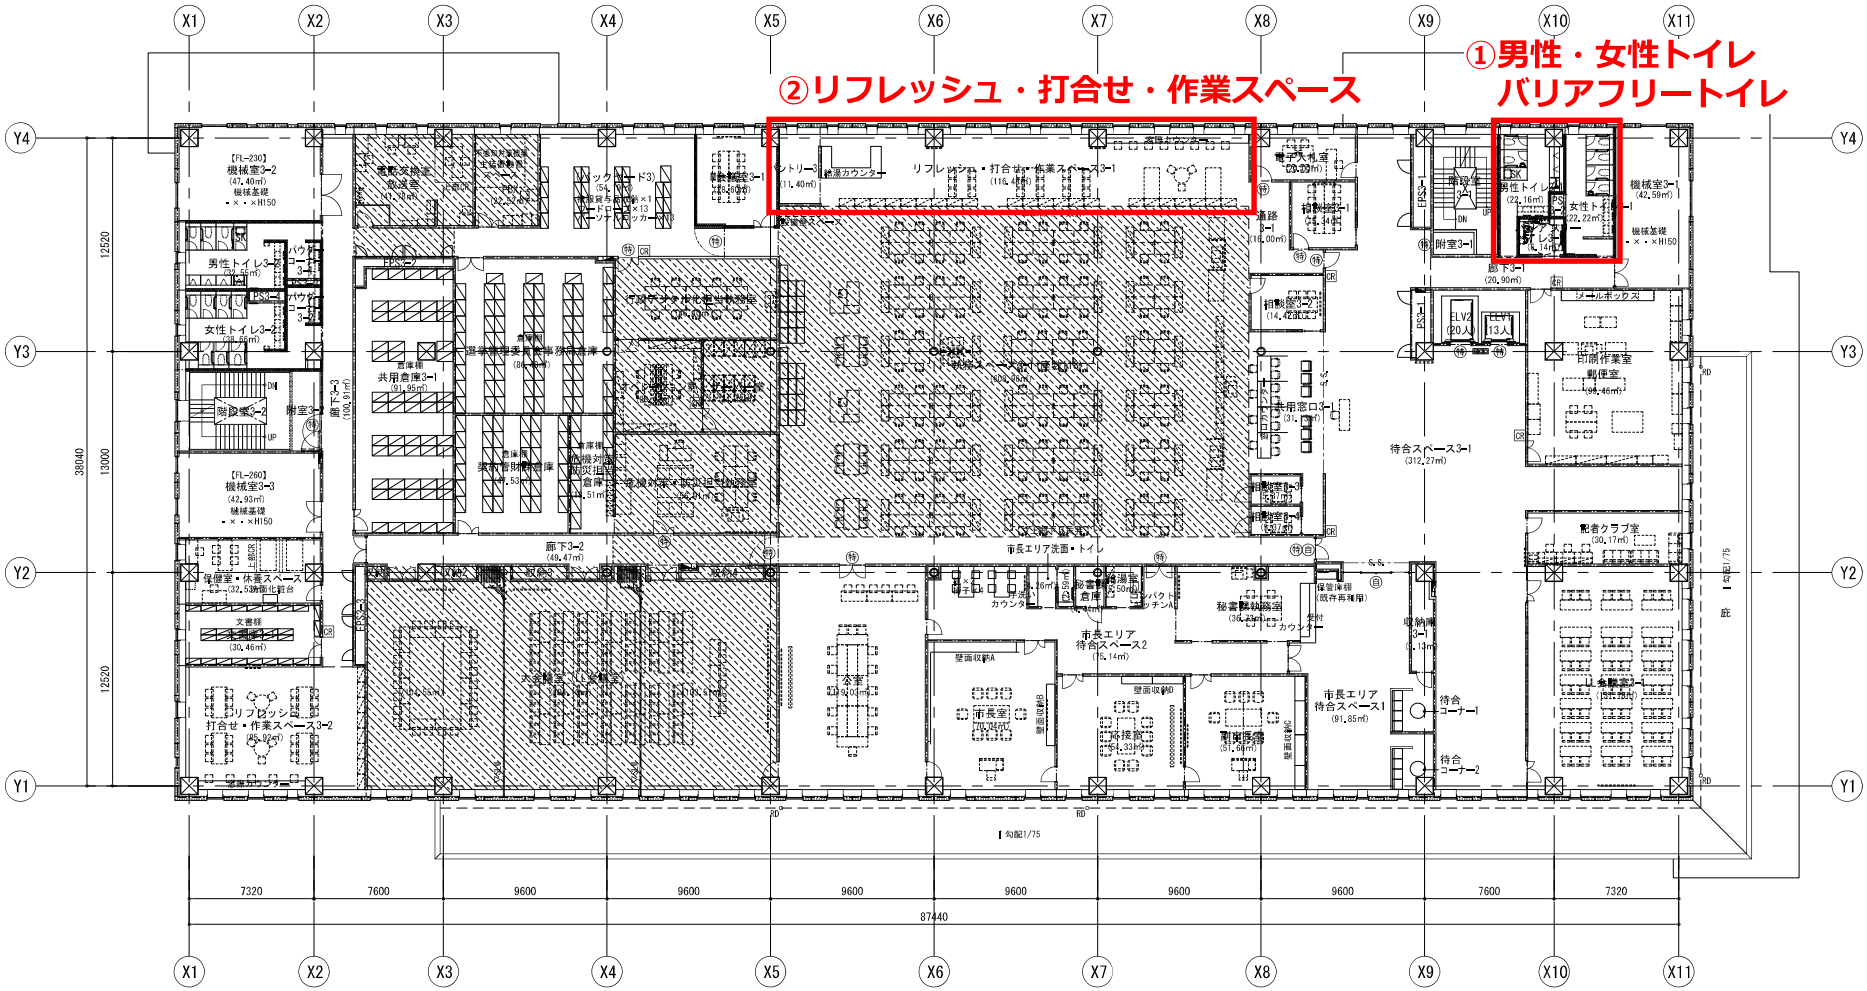

〈凡例〉
変更箇所

※　関係法令等により変更になる可能性があります。
※　床仕上げや什器配置は暫定的なものでレイアウトを含め引き続き検討します。

4階　平面図

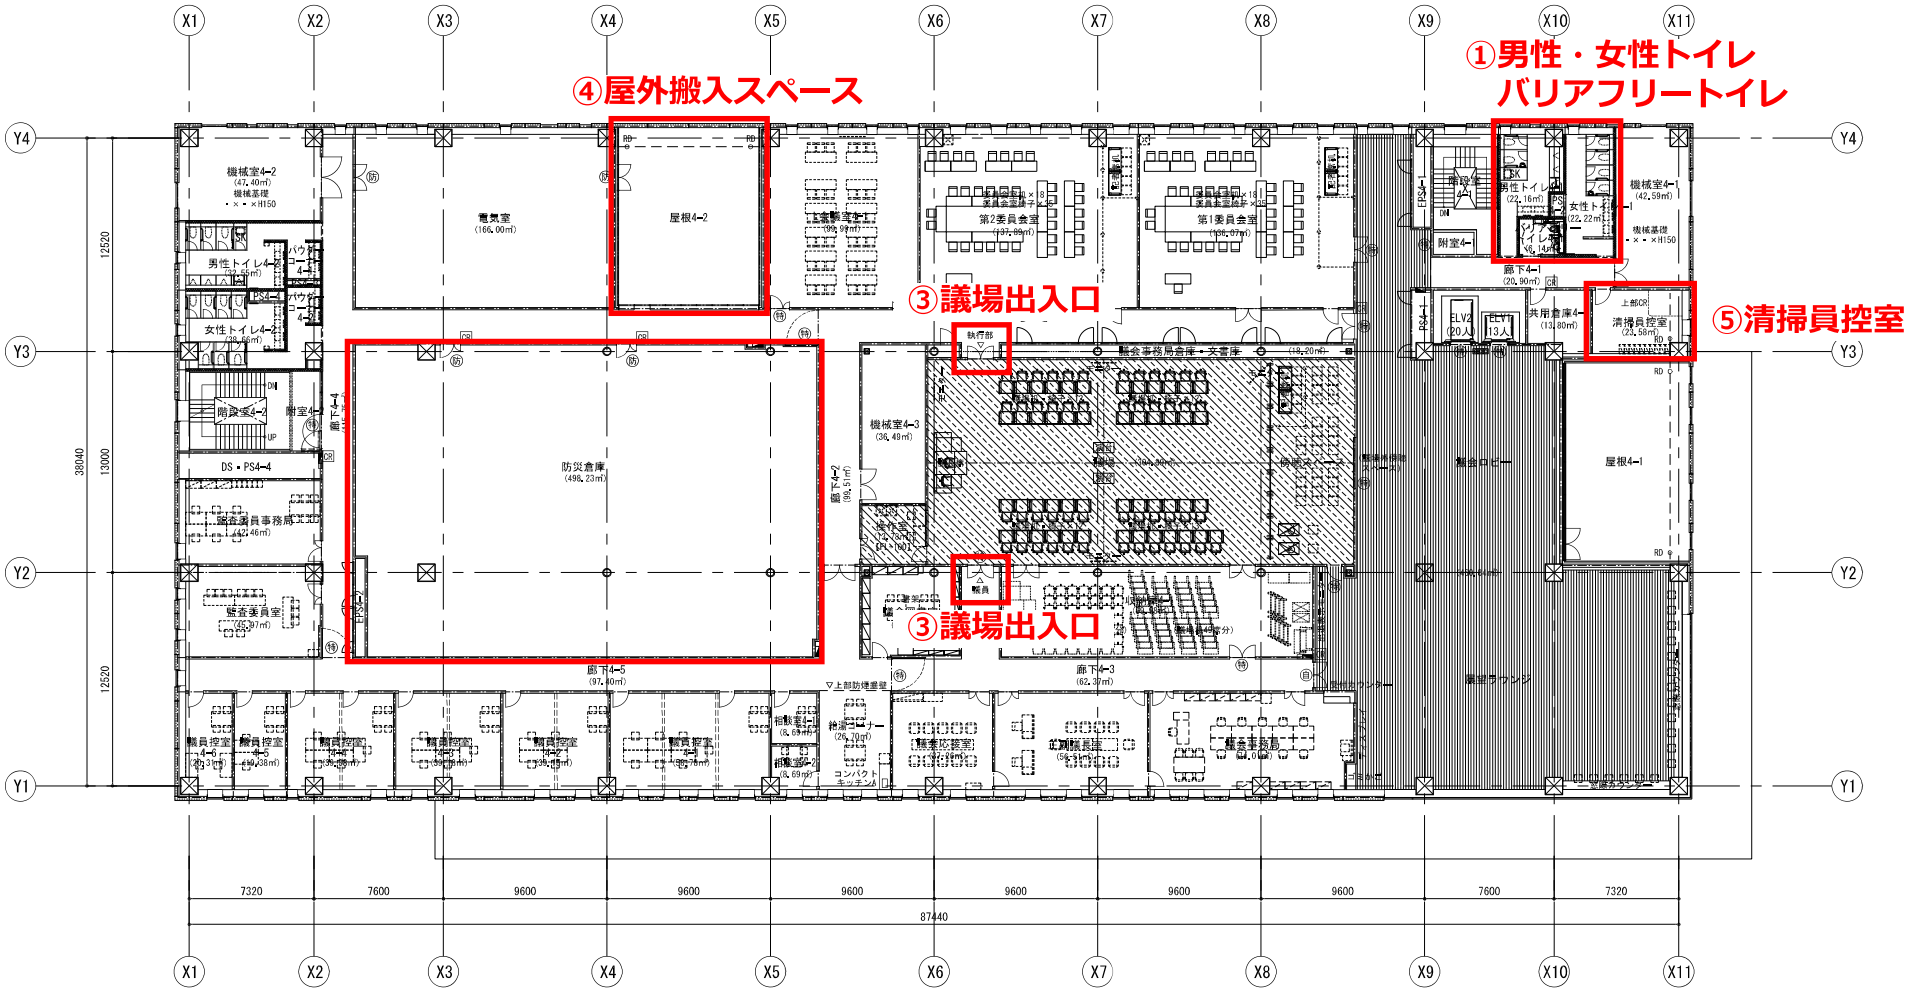

〈凡例〉
変更箇所

※　関係法令等により変更になる可能性があります。
※　床仕上げや什器配置は暫定的なものでレイアウトを含め引き続き検討します。

立面図

外部仕上表凡例	
①	外壁：プレキャストコンクリート板の上、カラーフッ素樹脂クリア塗装
②	外壁：コンクリート打放（C塗装）の上、フッ素樹脂クリア
③	外壁：プレキャストコンクリート板の上、レンガ調み　乾式工法
④	外壁：押出成形セメント板の上、レンガ調み　乾式工法
⑤	庇　：アルミ曲げ加工ｔ4　フッ素樹脂塗装
⑥	笠木：アルミ既製品　フッ素樹脂塗装
⑦	目隠し壁：押出成形セメント板t60　リブパネル　フッ素樹脂塗装
⑧	外壁:押出成形セメント板t60　フッ素樹脂塗装

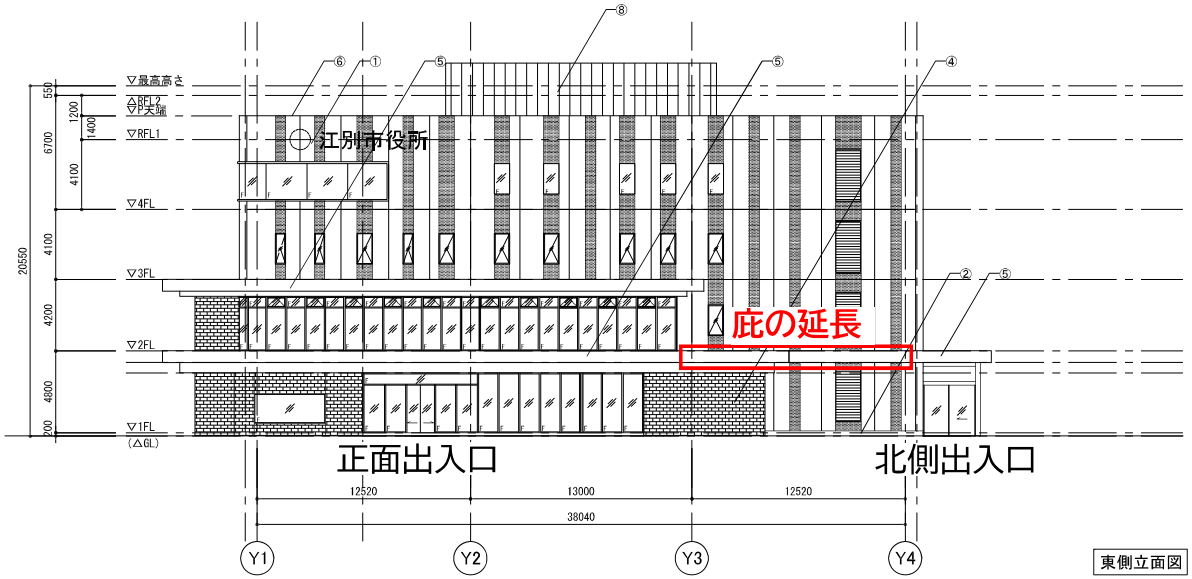

東側立面図

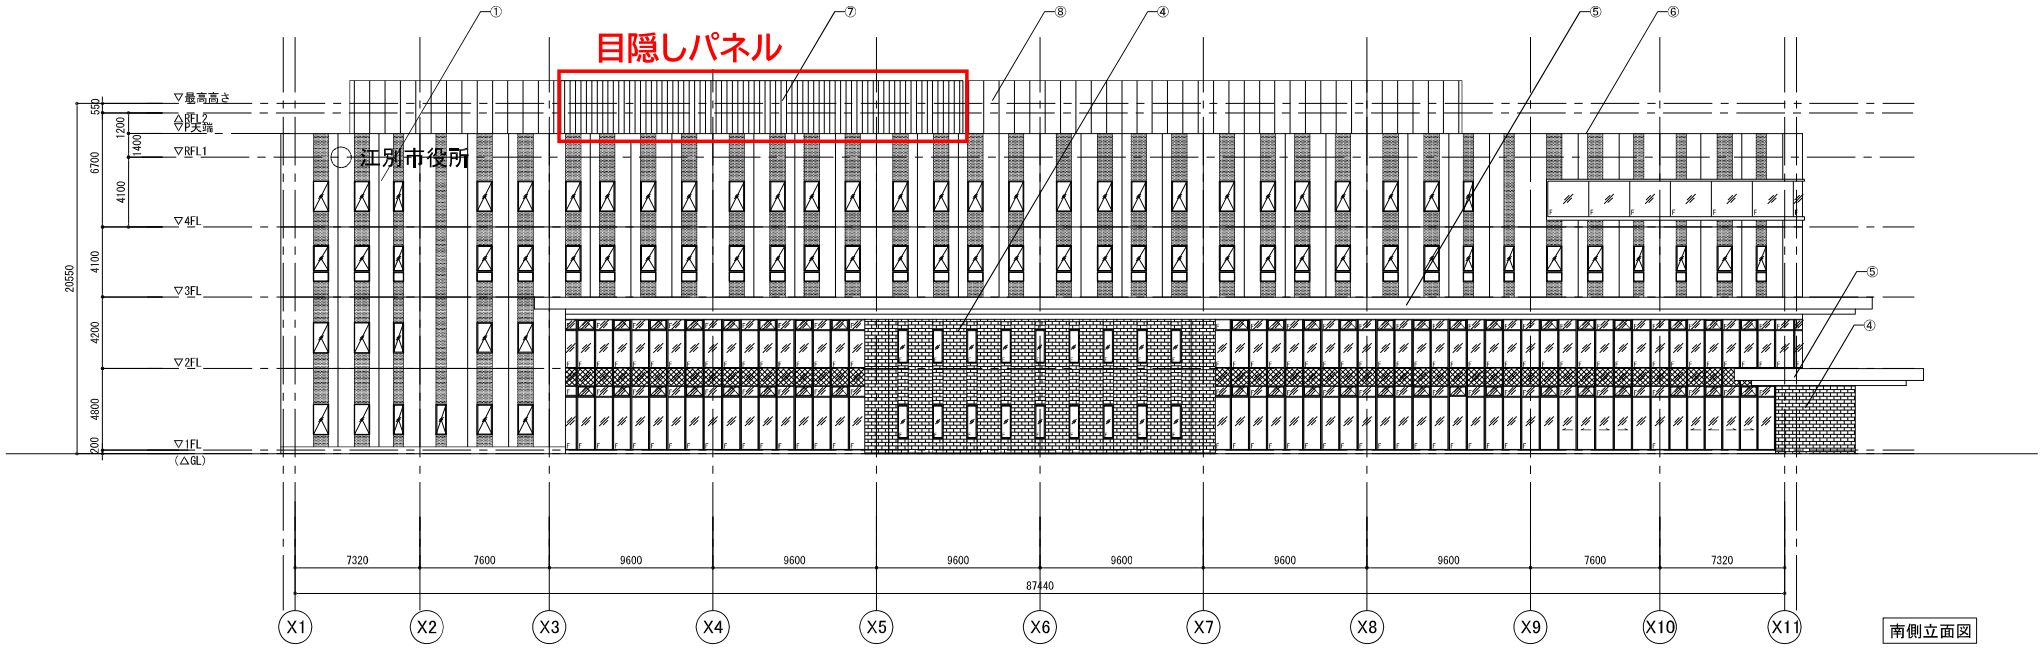

南側立面図

※　関係法令等により変更になる可能性があります。

外部仕上表凡例	
①	外壁：プレキャストコンクリート板の上、カラーフッ素樹脂クリア塗装
②	外壁：コンクリート打放（C塗装）の上、フッ素樹脂クリア
③	外壁：プレキャストコンクリート板の上、レンガ積み　乾式工法
④	外壁：押出成形セメント板の上、レンガ積み　乾式工法
⑤	庇　：アルミ曲げ加工ｔ４　フッ素樹脂塗装
⑥	笠木：アルミ既製品　フッ素樹脂塗装
⑦	目隠し壁：押出成形セメント板t60　リブパネル　フッ素樹脂塗装
⑧	外壁:押出成形セメント板t60　フッ素樹脂塗装

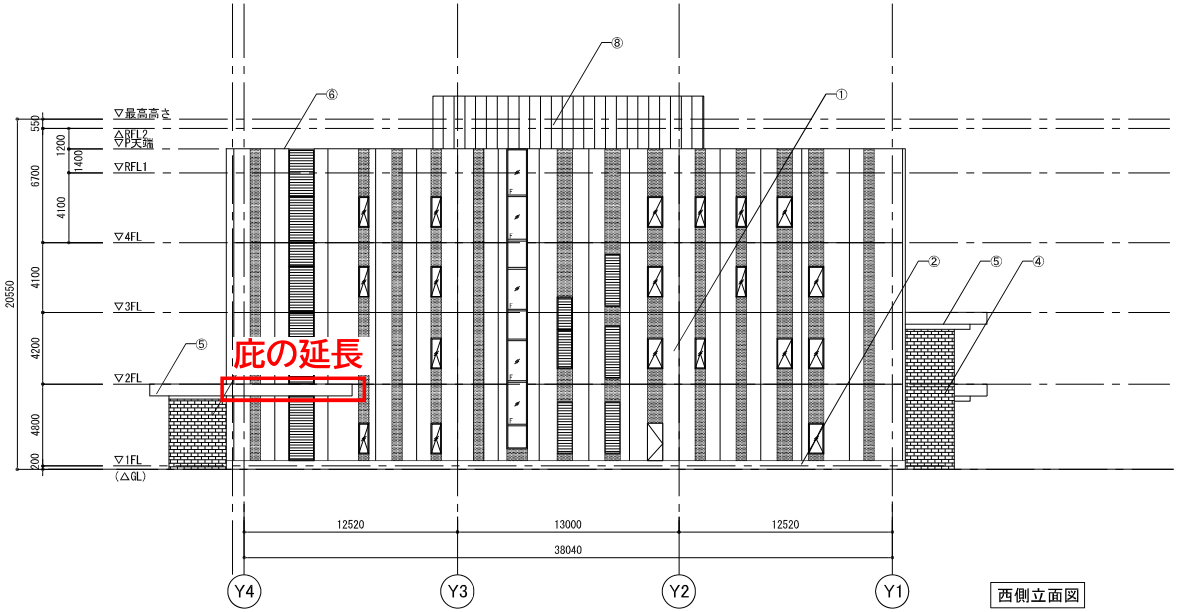

西側立面図

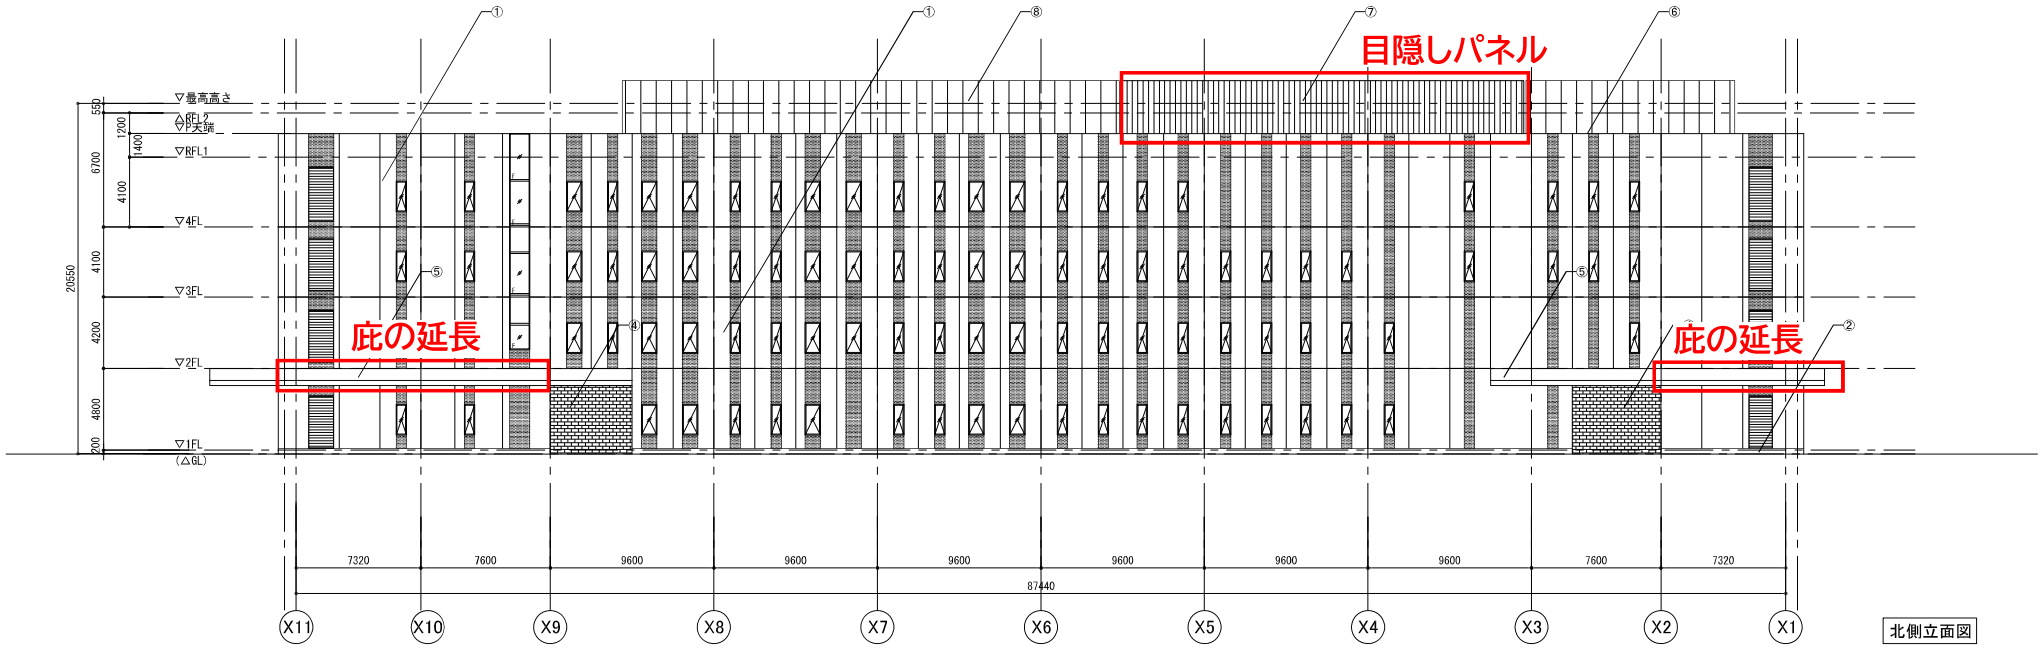

北側立面図

※　関係法令等により変更になる可能性があります。

断面図

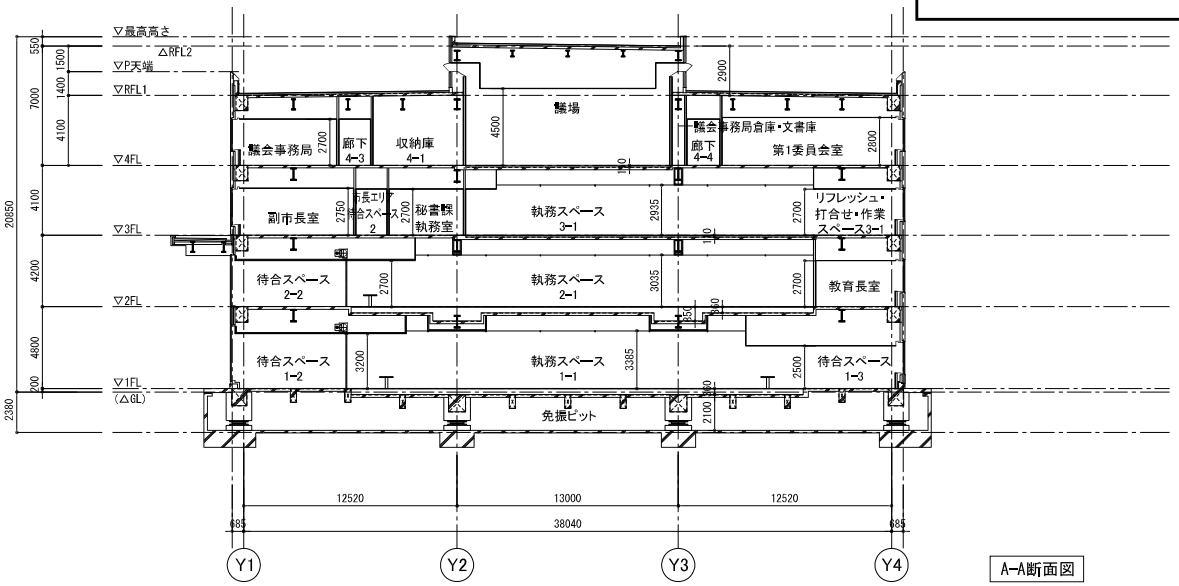

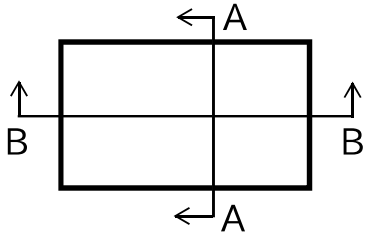

断面図キープラン

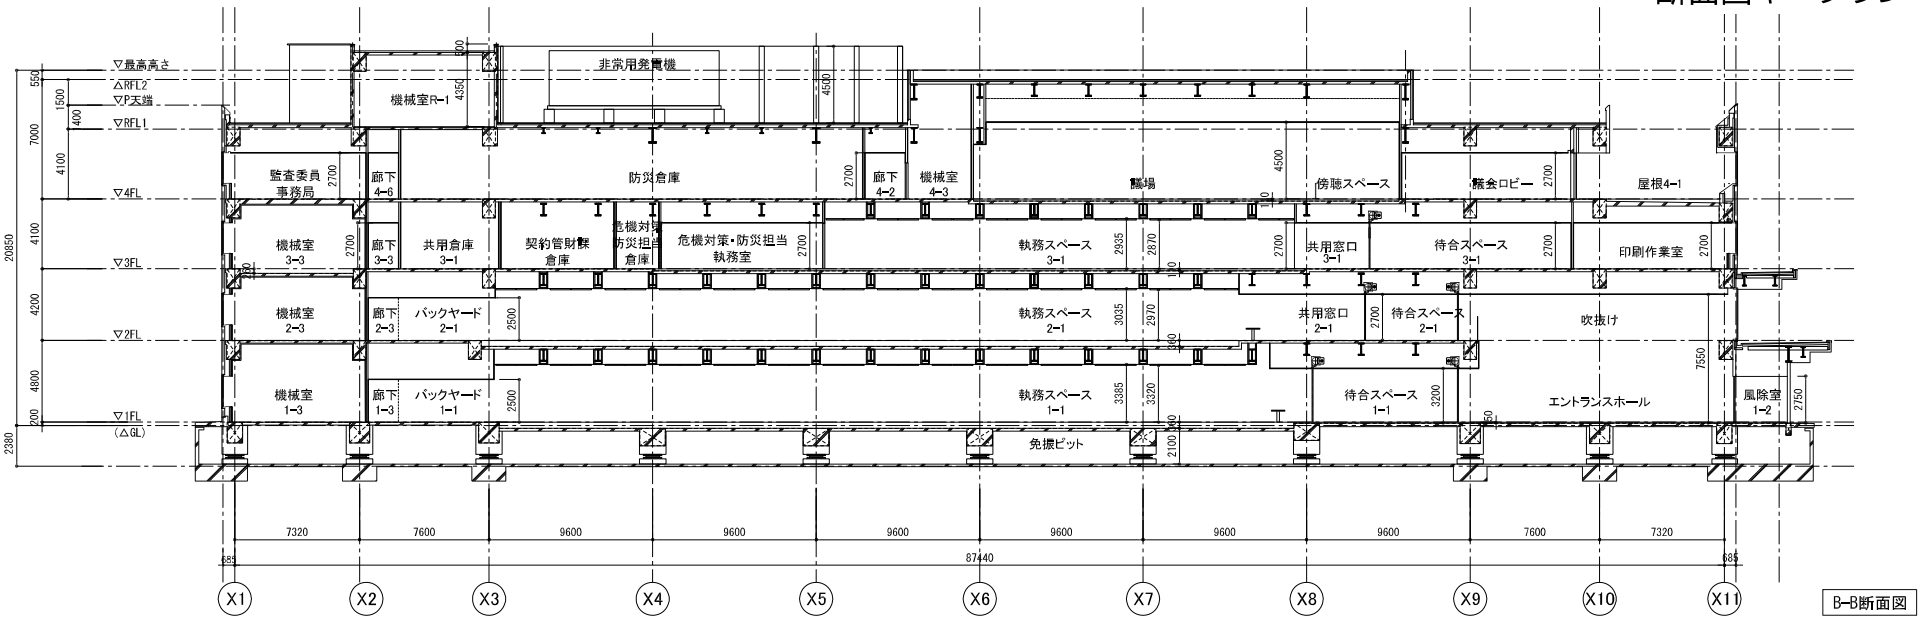

※　関係法令等により変更になる可能性があります。

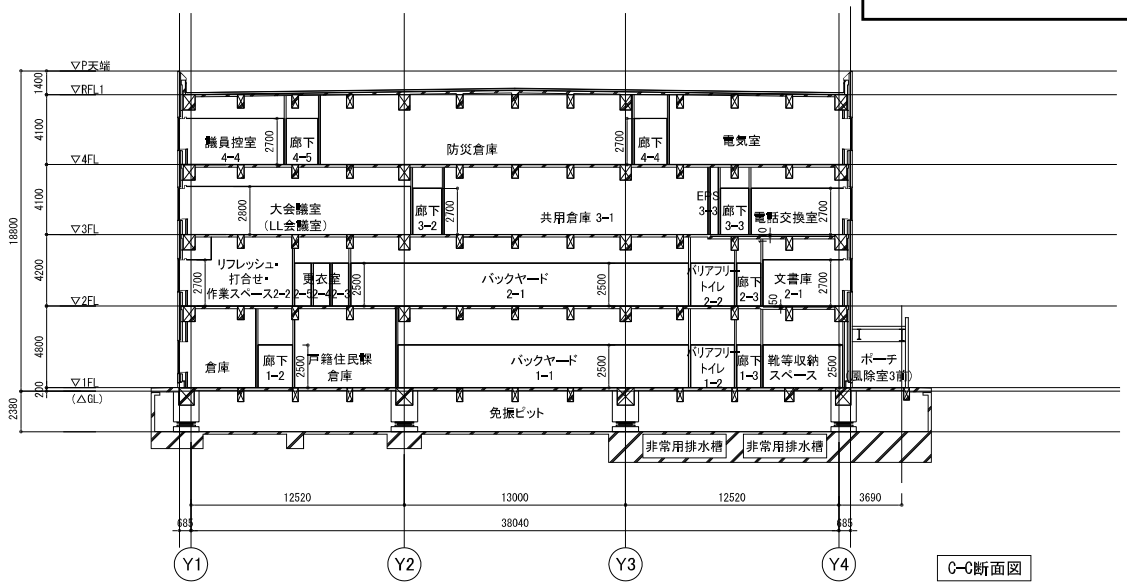

C-C断面図

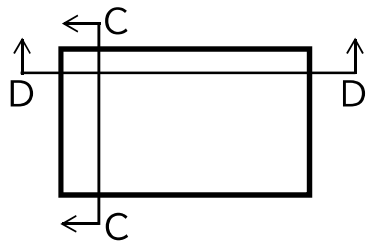

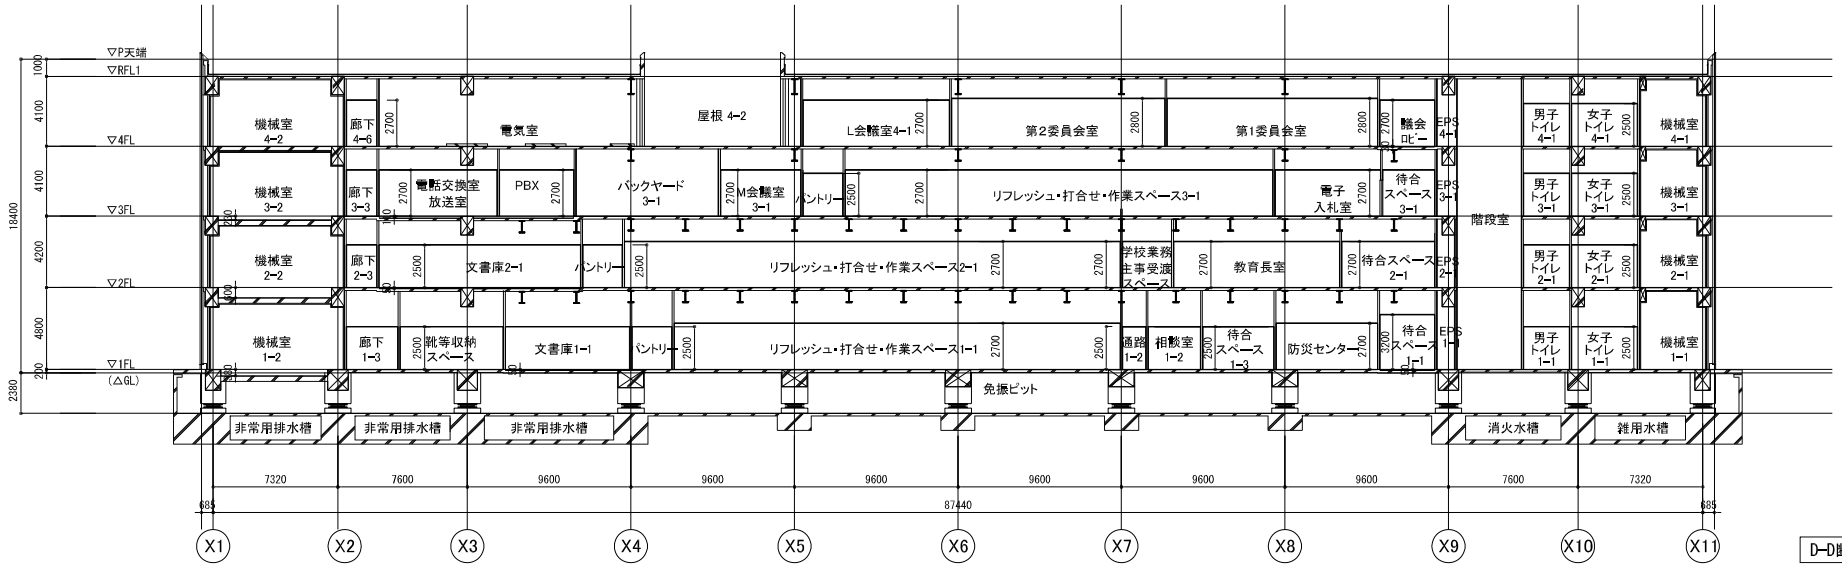

D-D断面図

※　関係法令等により変更になる可能性があります。