

工事請負契約の締結について

- 1 工 事 名 江別市本庁舎建設工事
- 2 入札年月日 令和8年7月23日
- 3 入札参加業者 清水・丸彦渡辺・荒井特定建設工事共同企業体
- 4 契約の方法 一般競争入札
- 5 契約金額 金 12,314,500,000円
- 6 契約の相手方 清水・丸彦渡辺・荒井特定建設工事共同企業体
代表者 札幌市中央区北1条西2丁目1番地
清水建設株式会社 北海道支店
執行役員支店長 清水 宏

江別市王子3番地
丸彦渡辺建設株式会社 江別支店
支店長 鈴木 仁志

札幌市豊平区平岸4条2丁目7番10号
荒井建設株式会社 札幌支店
支店長 三國 吉典
- 出資割合
代表者 清水建設株式会社 北海道支店 40%
丸彦渡辺建設株式会社 江別支店 40%
荒井建設株式会社 札幌支店 20%
- 7 仮 契 約 日 令和8年7月29日
- 8 工 期 市議会の議決があった日から令和10年7月28日まで

工事の概要

1 施工場所 江別市向ヶ丘26番地の1

2 工事内容

(1) 本庁舎

ア 構造 鉄筋コンクリート造(一部鉄骨造・鉄骨鉄筋コンクリート造)
(免震構造) 4階建


イ 規模 建築面積 4,032.88㎡
延床面積 13,990.35㎡

ウ 付帯工事 電気設備工事、空気調和設備工事、給排水衛生設備工事、
昇降機設備工事


(2) 思いやり駐車場・車寄せ庇

ア 構造 鉄骨造 平家建


イ 規模 建築面積 238.42㎡
延床面積 106.48㎡

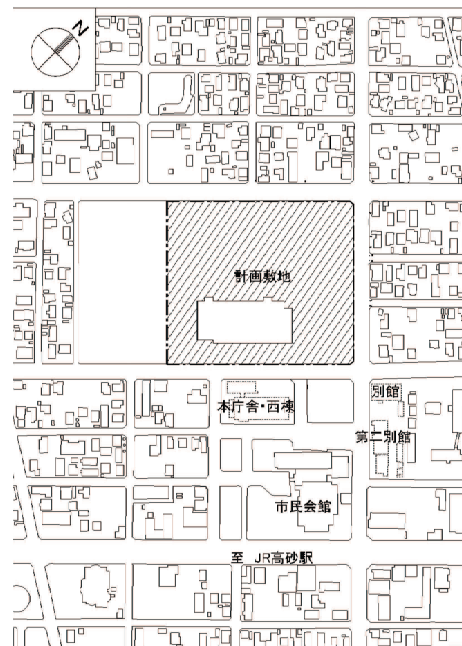


案内図

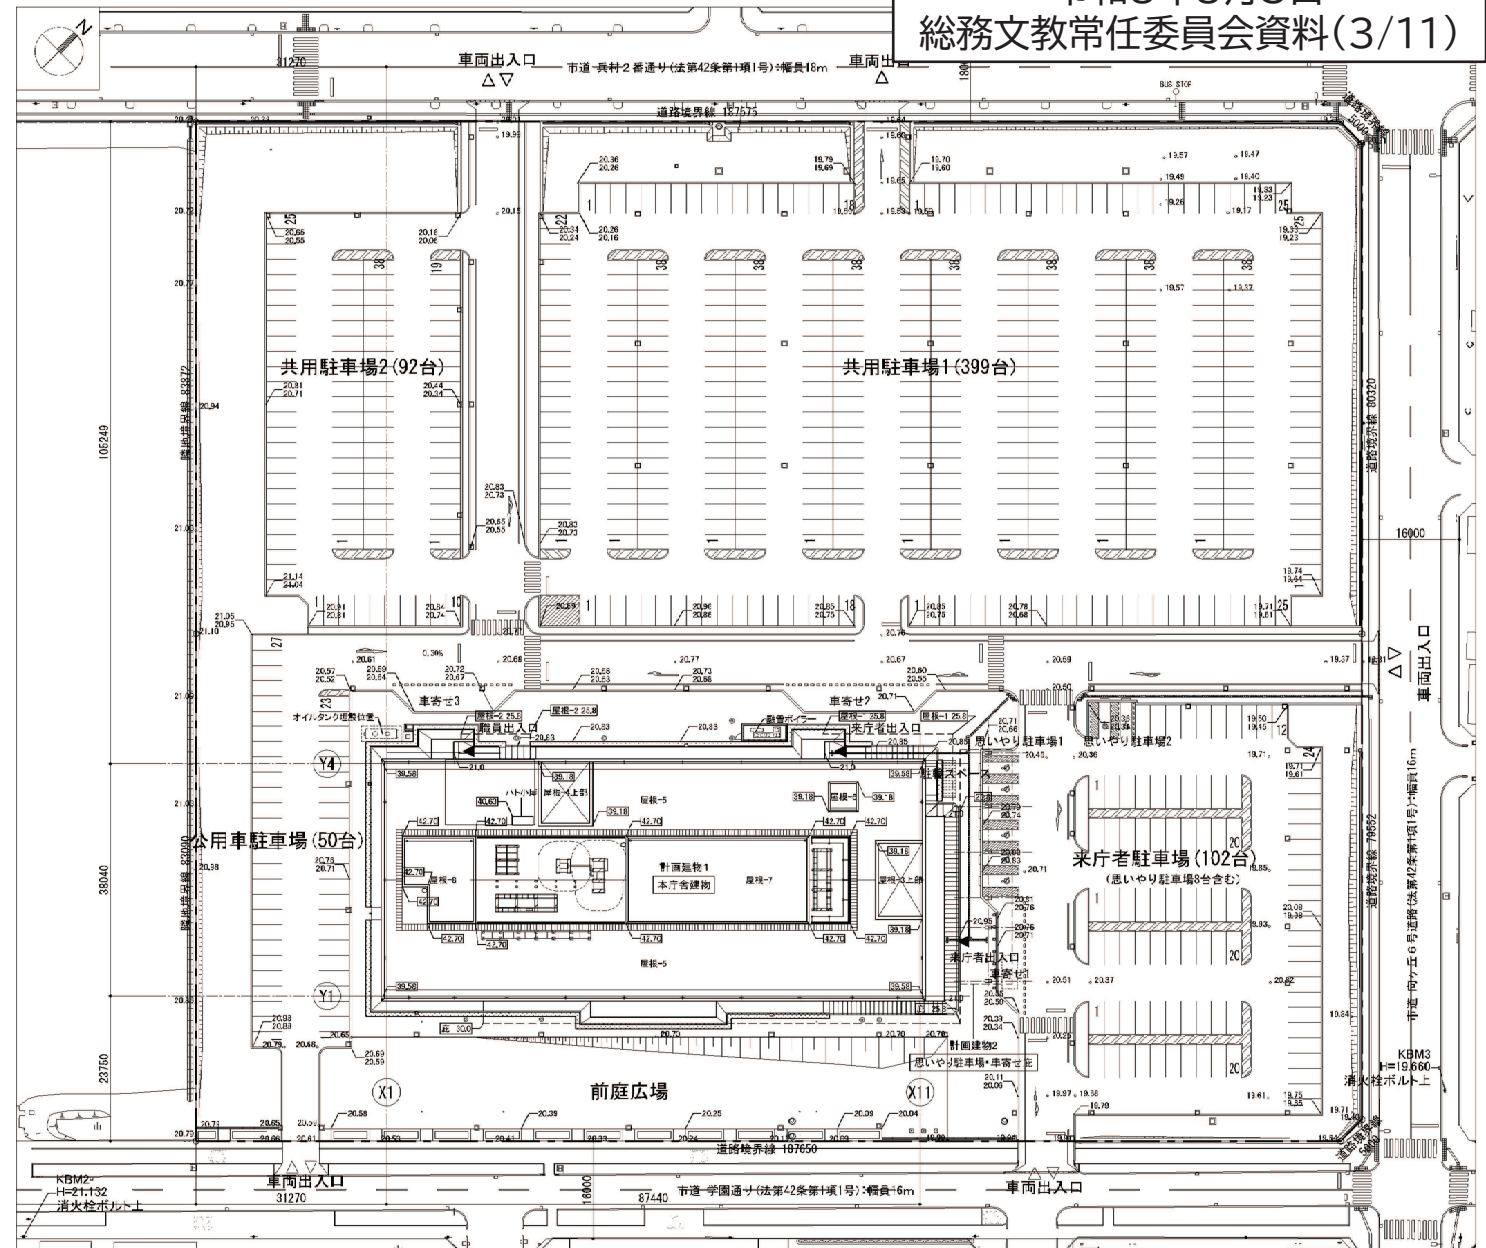



配置図

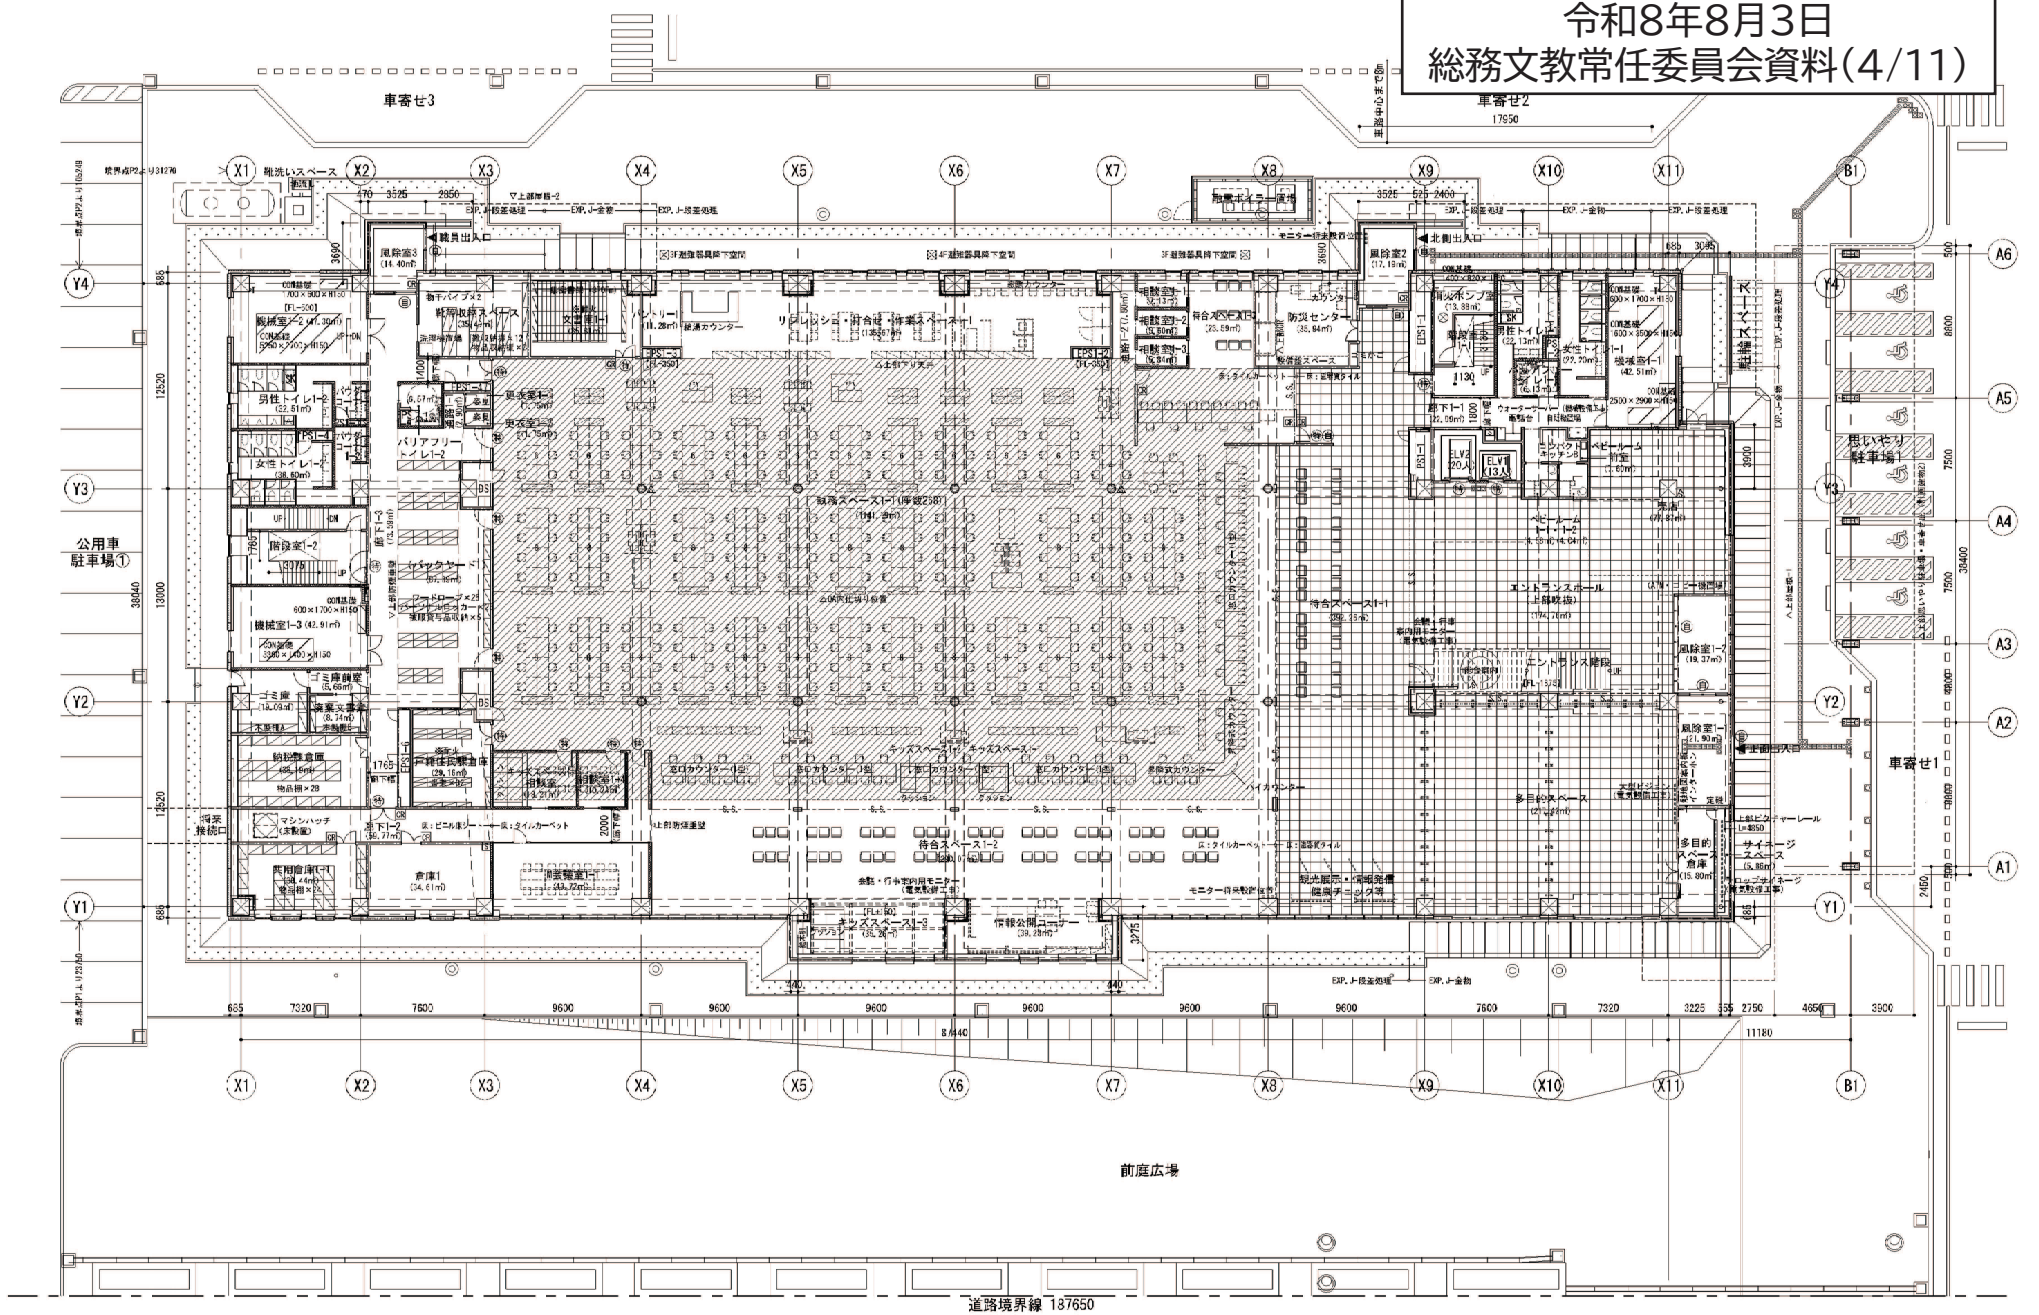

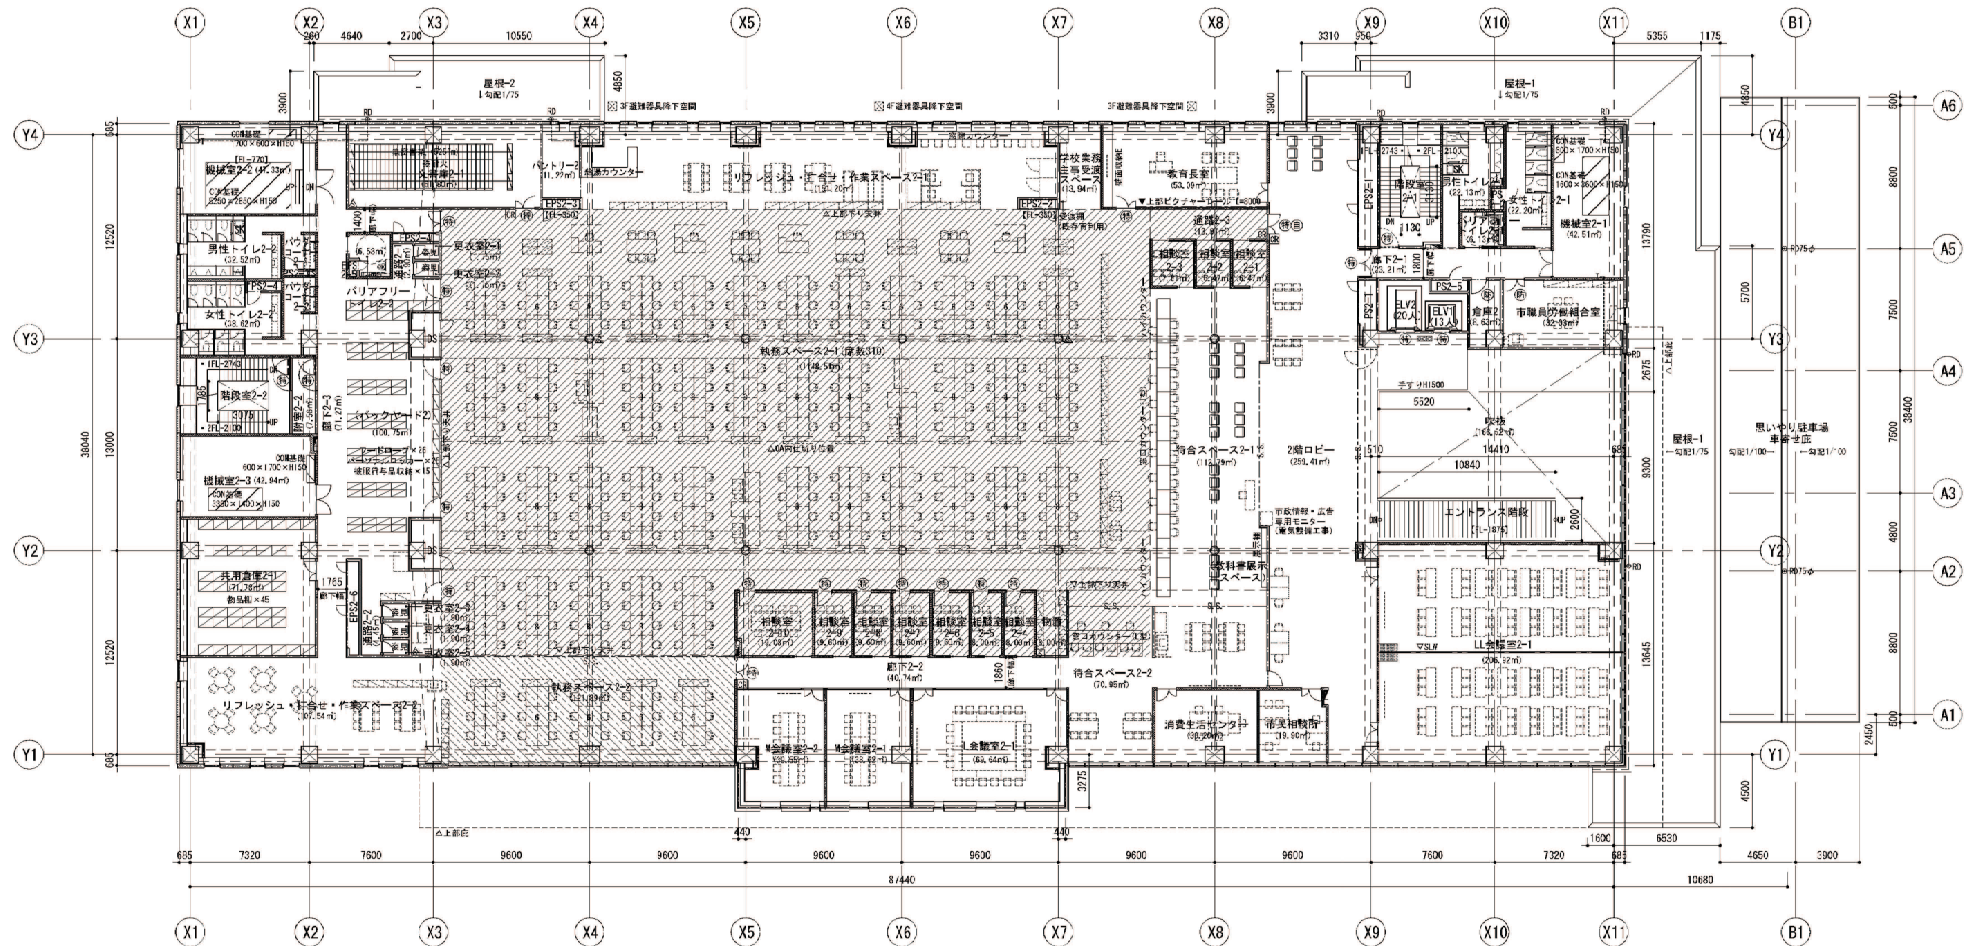


2階平面図


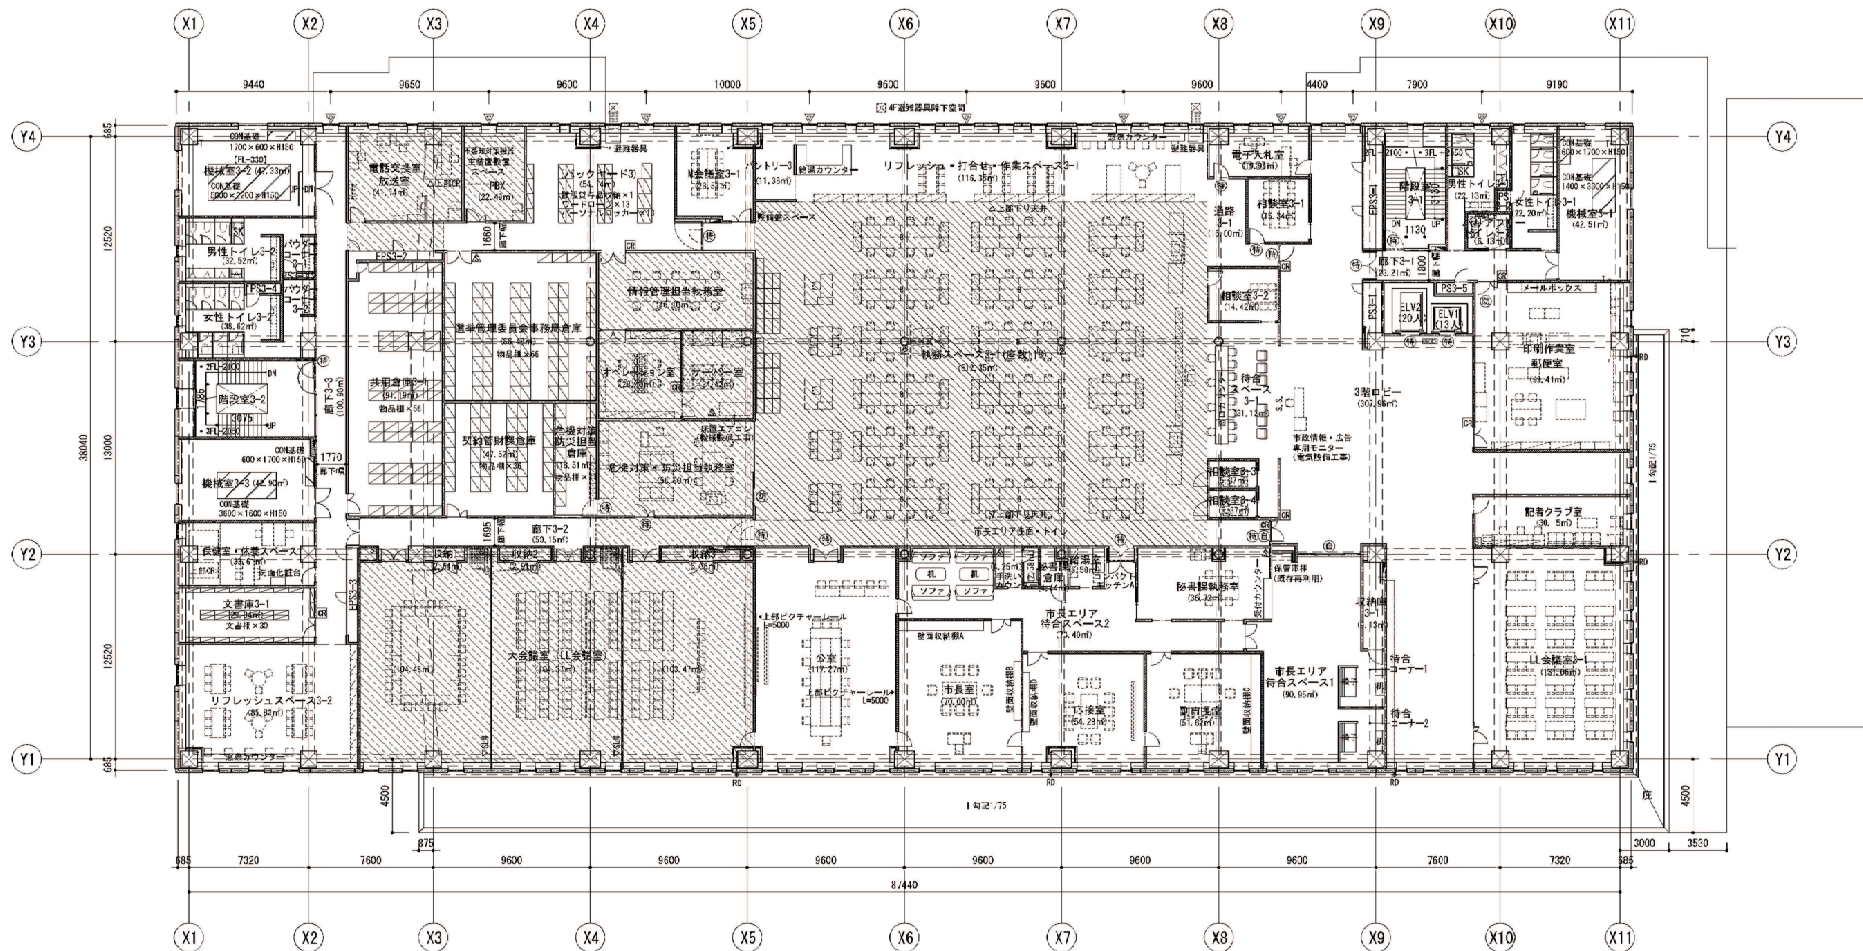



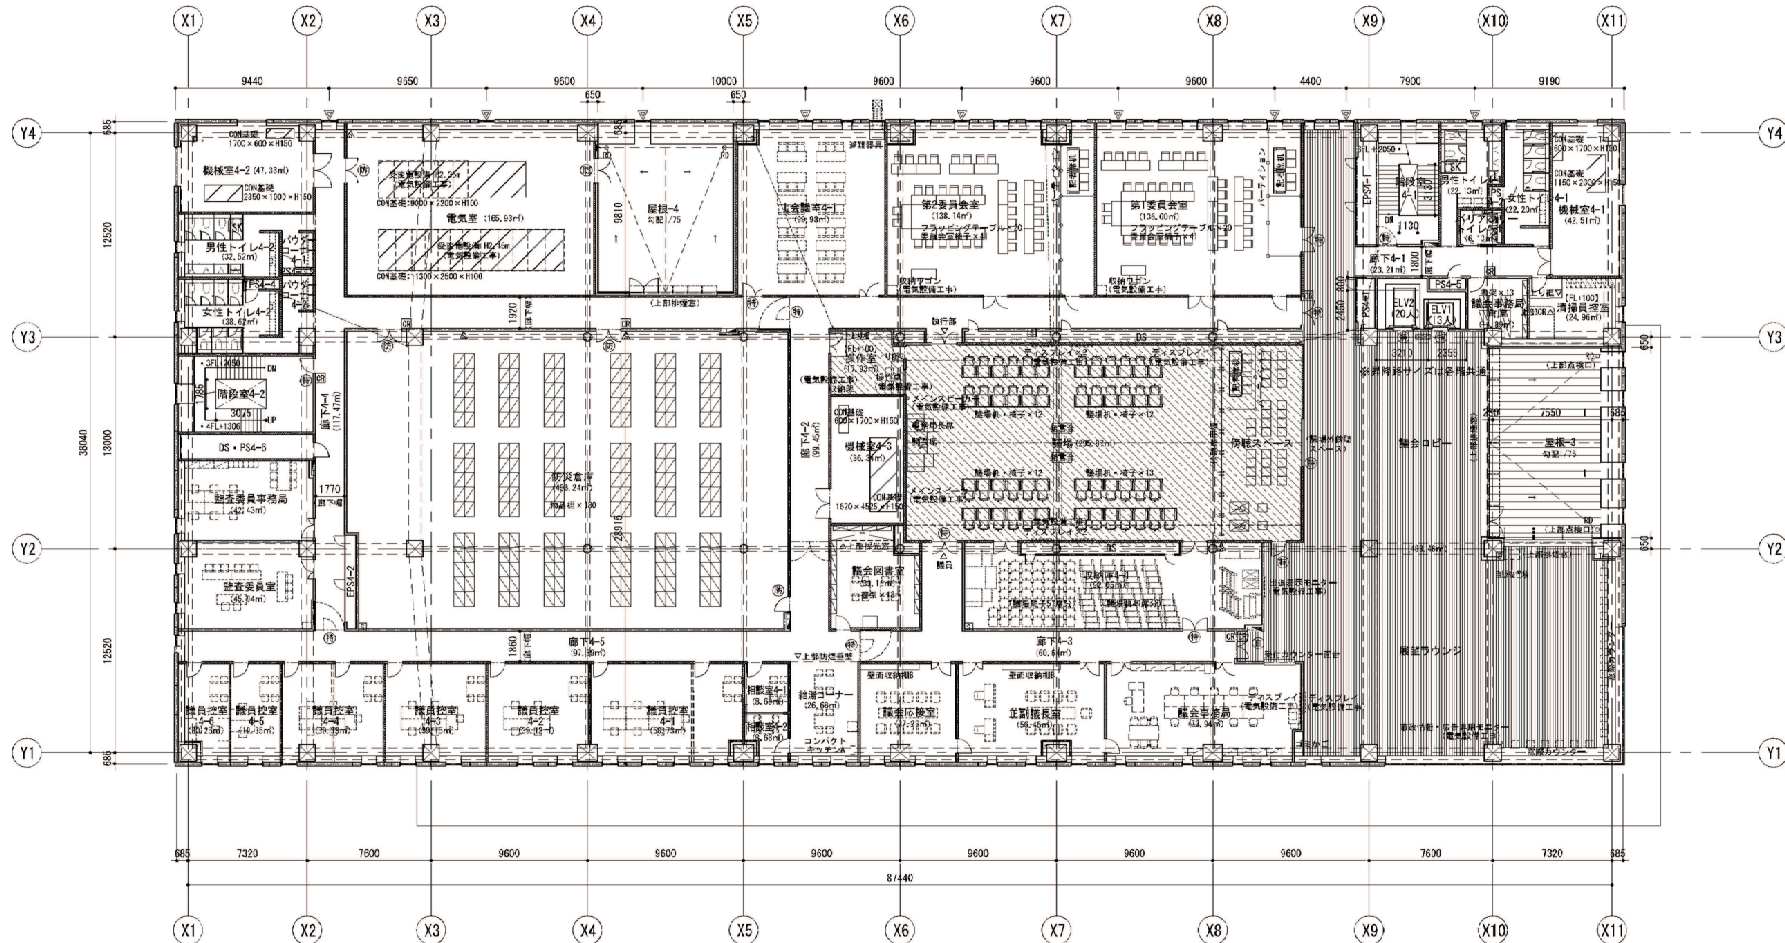



4階平面図

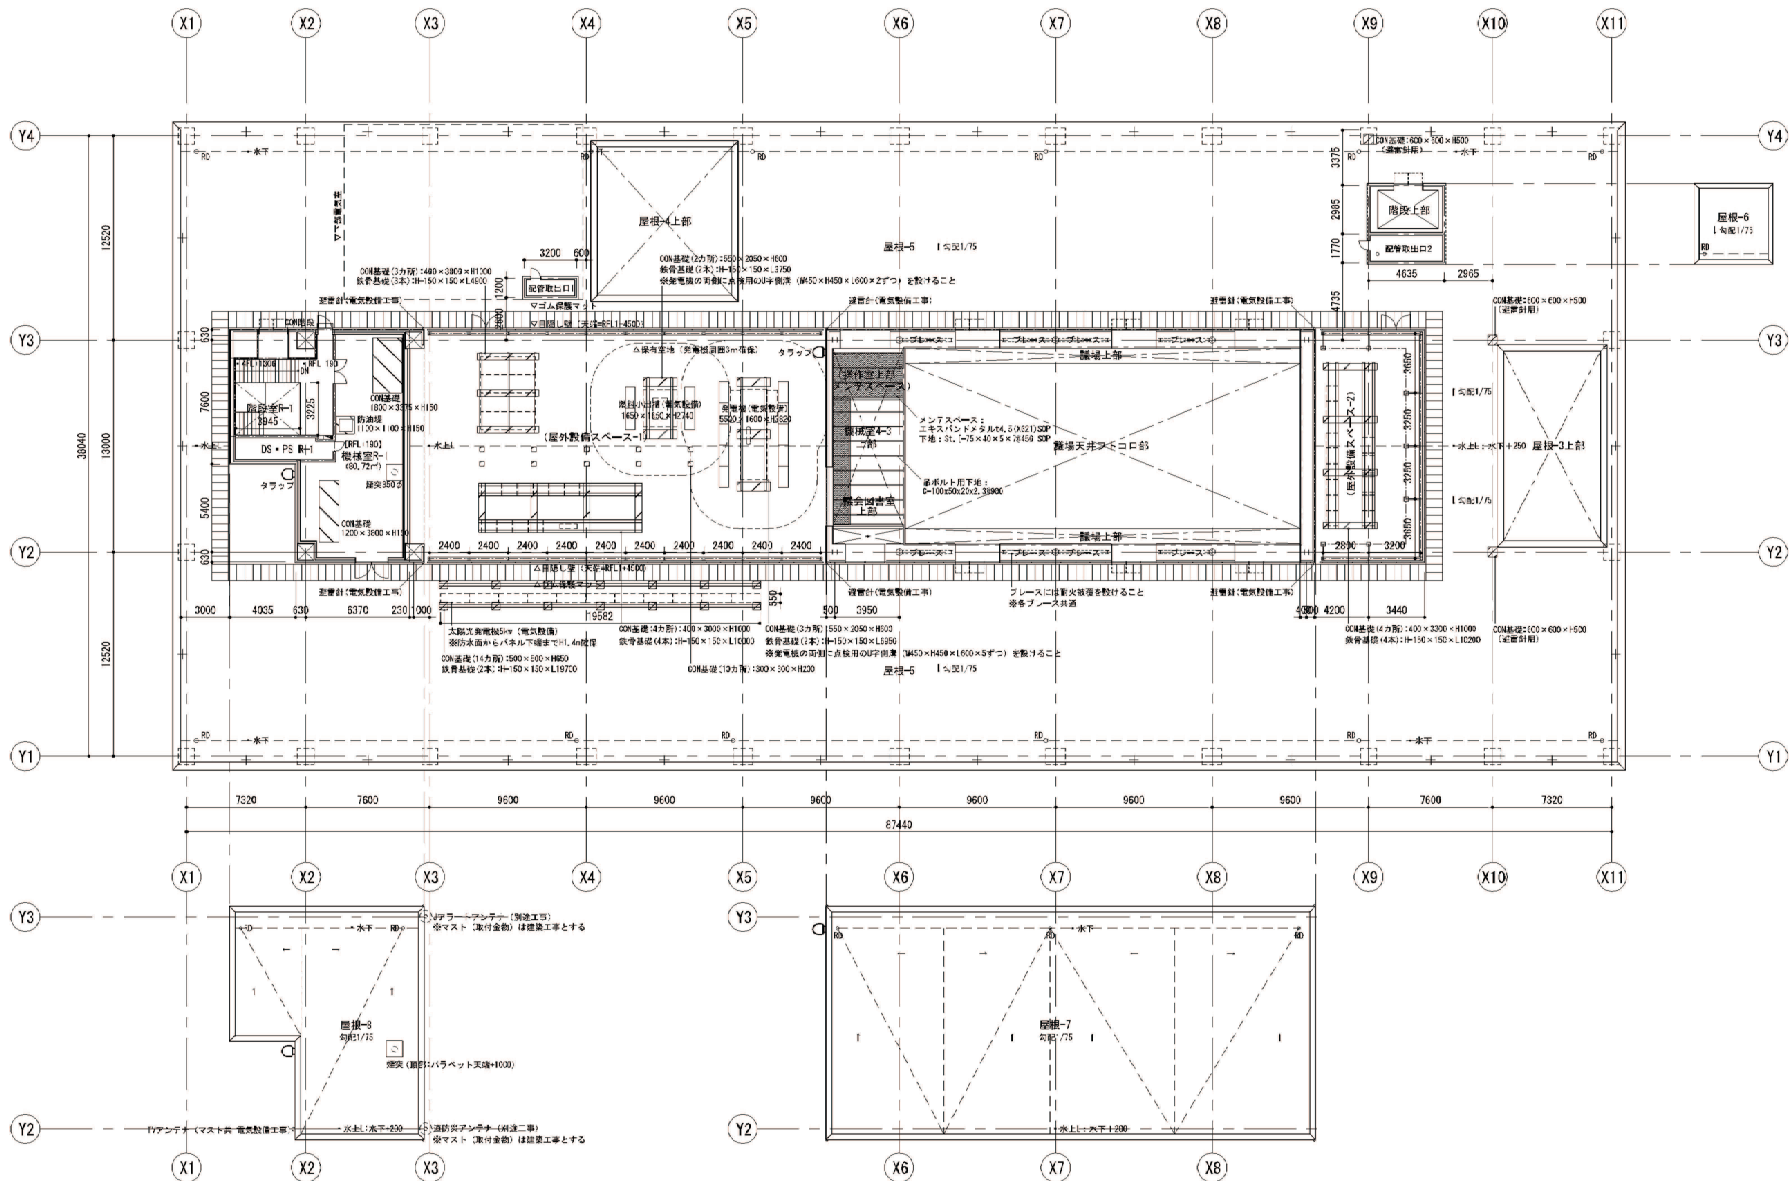

屋上平面図

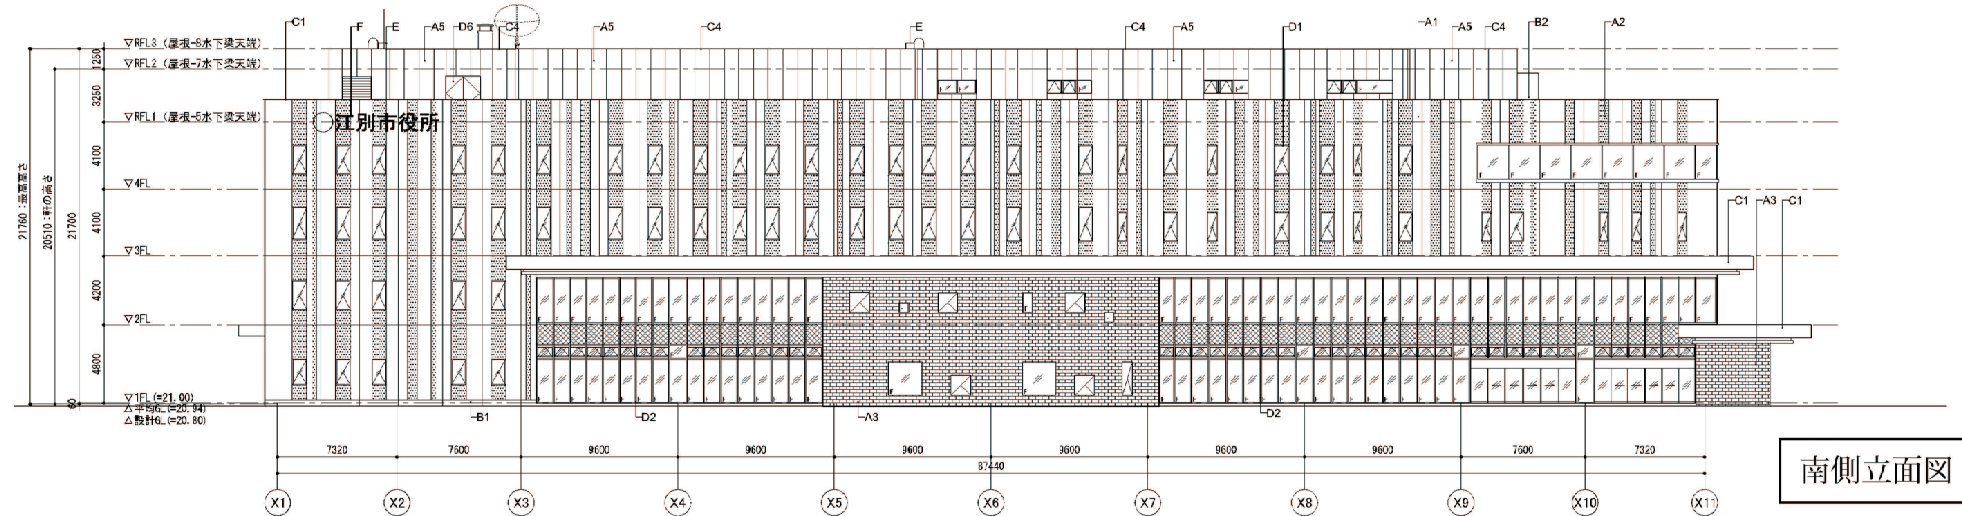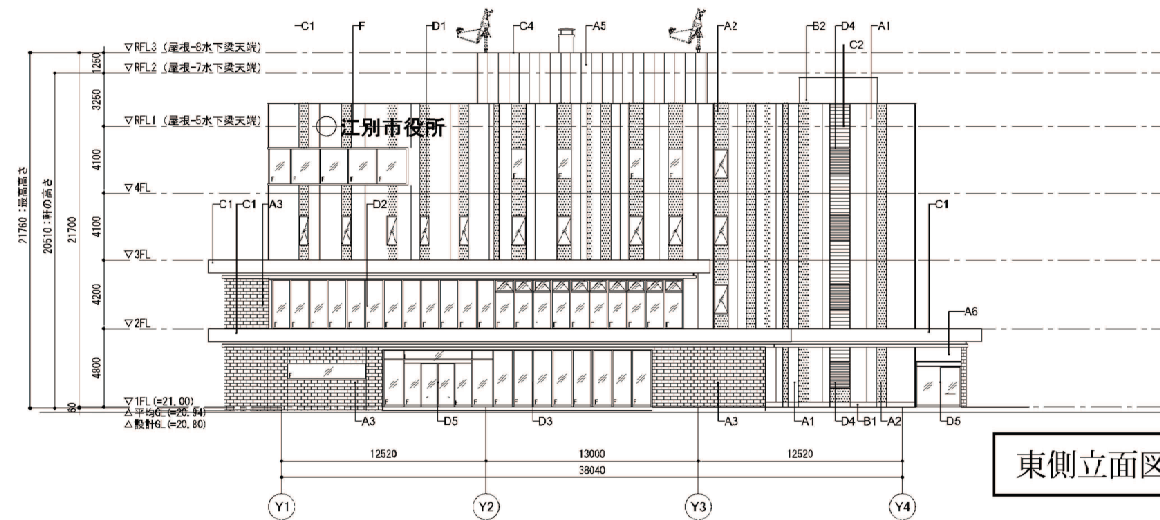

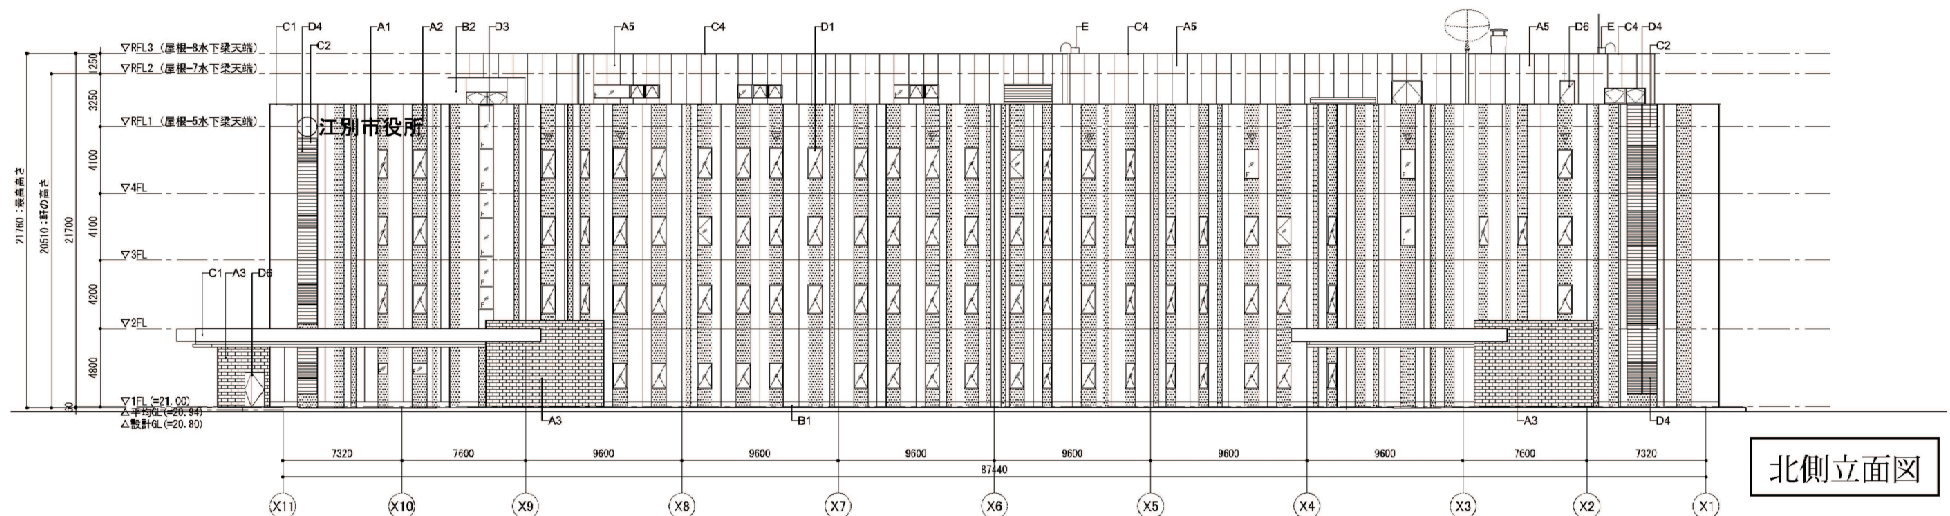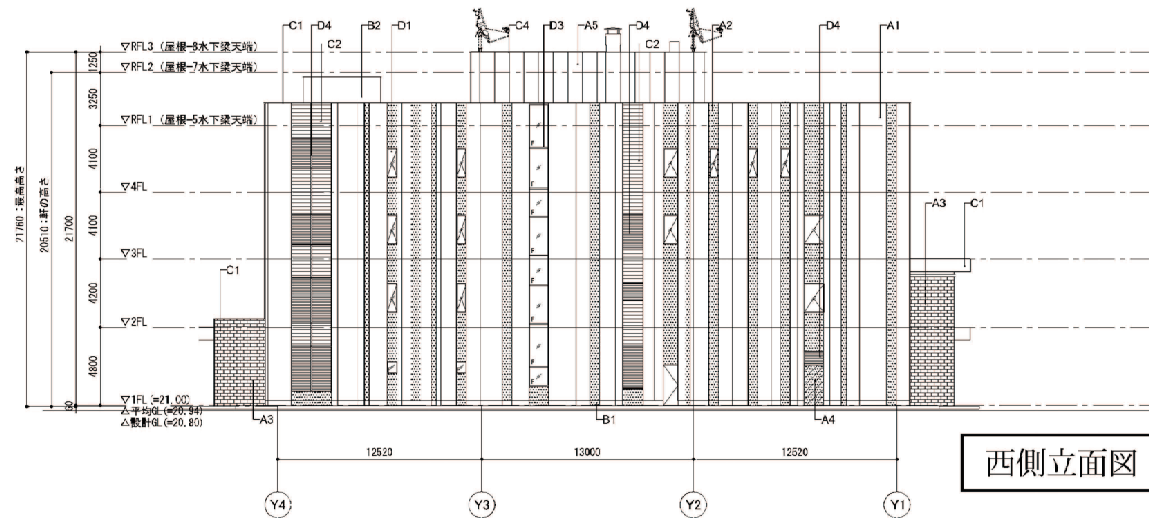

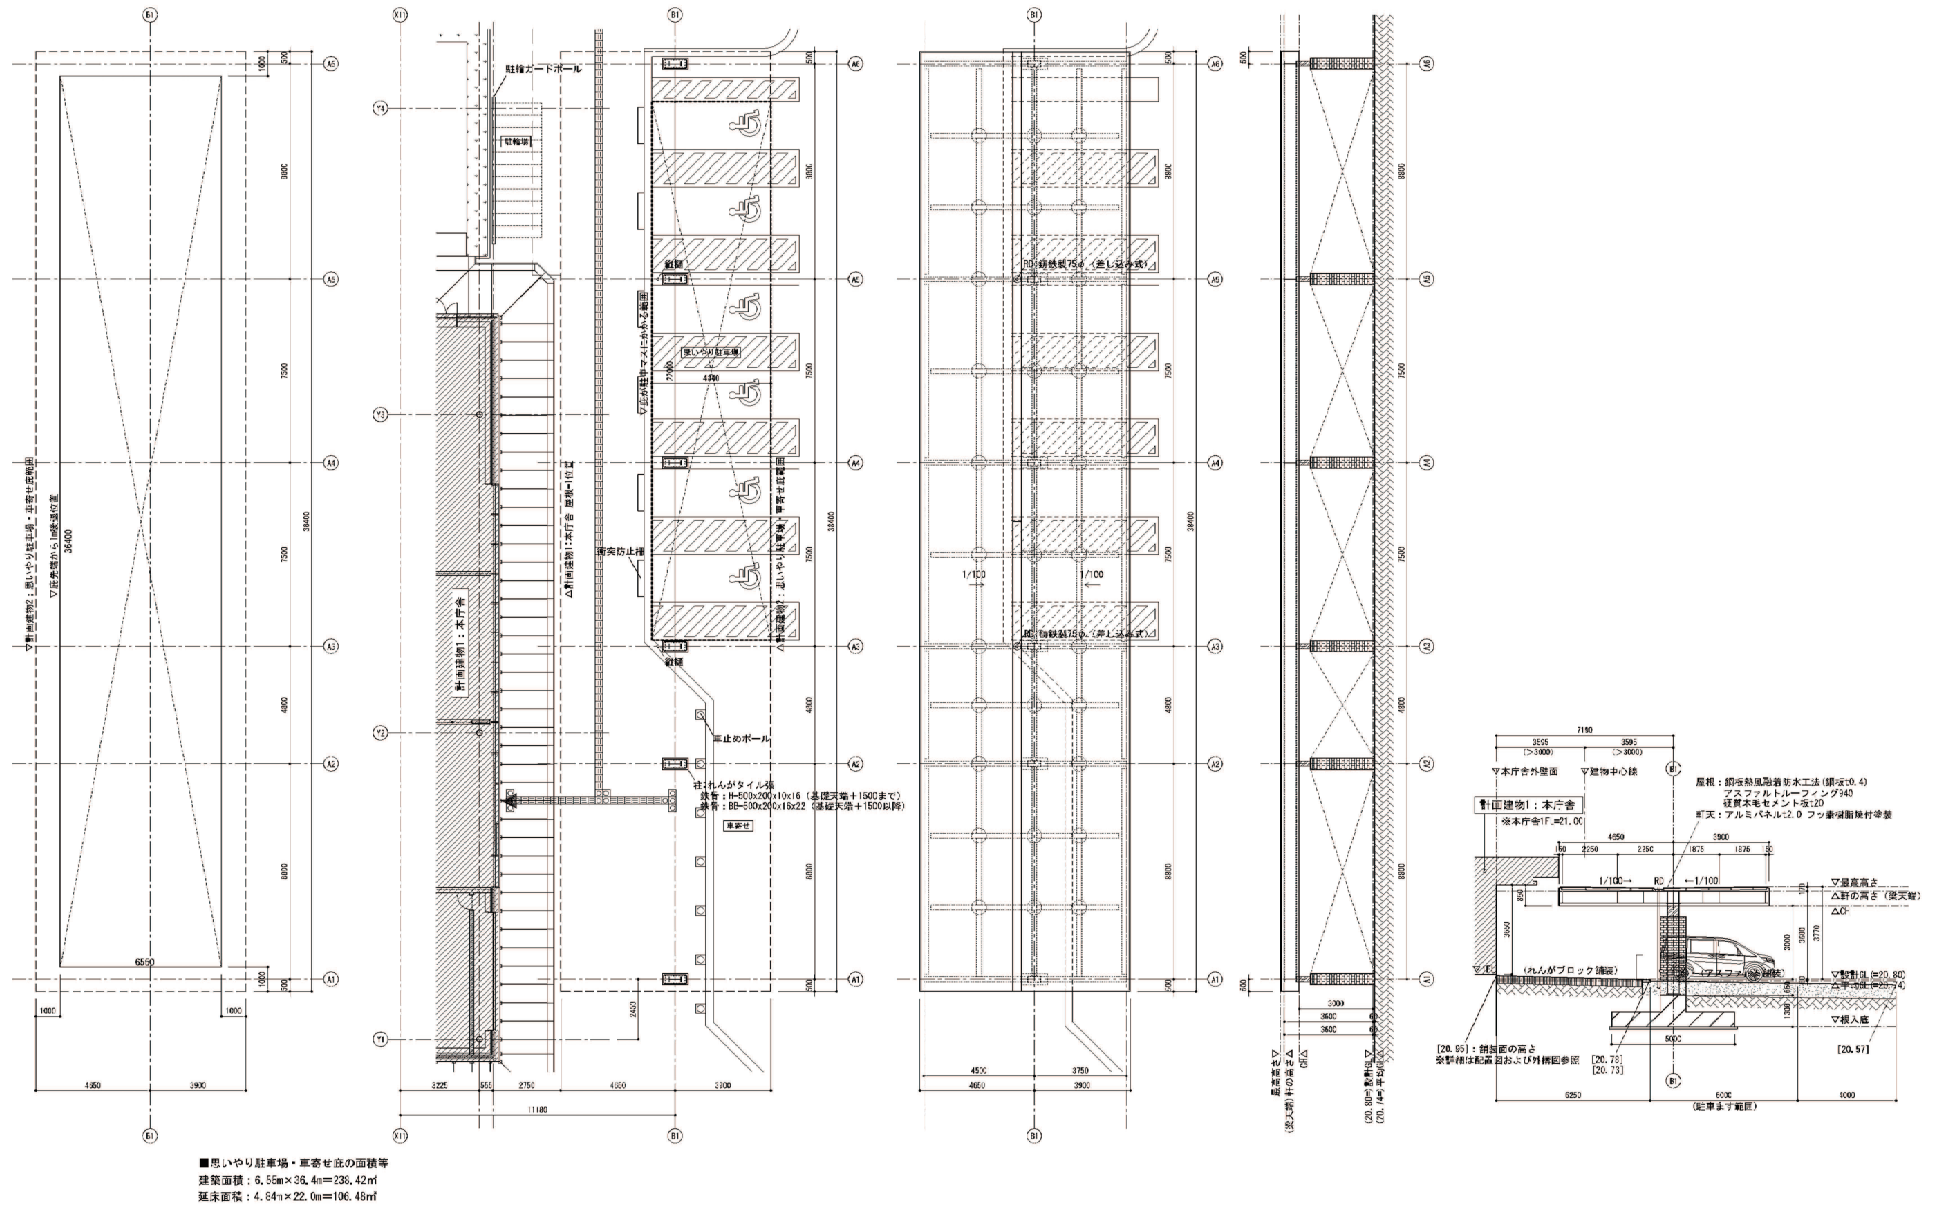

思いやり駐車場・車寄せ底