

札幌圏都市計画道路の変更（江別市決定）


1. 都市計画道路中 3・4・311 号対雁中通を 3・3・311 号対雁中通に名称を改め、次のように変更する。
2. 都市計画道路中 3・4・320 号対雁通を次のように変更する。

種 別	名 称		位 置			区 域	構 造				備 考
	番 号	路線名	起 点	終 点	主 な 経過地	延 長	構 造 形 式	車 線 の 数	幅 員	地表式の区間 における鉄道等との 交差の構造	
幹 線 街 路	3・3・311	対雁中通	江別市 工栄町	江別市 角山	江別市 角山	約 2,940m	地表式	4 車線	25m	幹線街路と平面交 差 5 箇所	
	車線の数の内訳		4 車線			約 1,970m					
			2 車線			約 970m					
	3・4・320	対雁通	江別市 緑町 東 3 丁目	江別市 角山	江別市 工栄町	約 4,350m	地表式	2 車線	16m	幹線街路と平面交 差 4 箇所	一般道道 江別長沼 線

「区域及び構造は計画図表示のとおり」

縮尺 一万五千分之

計画図

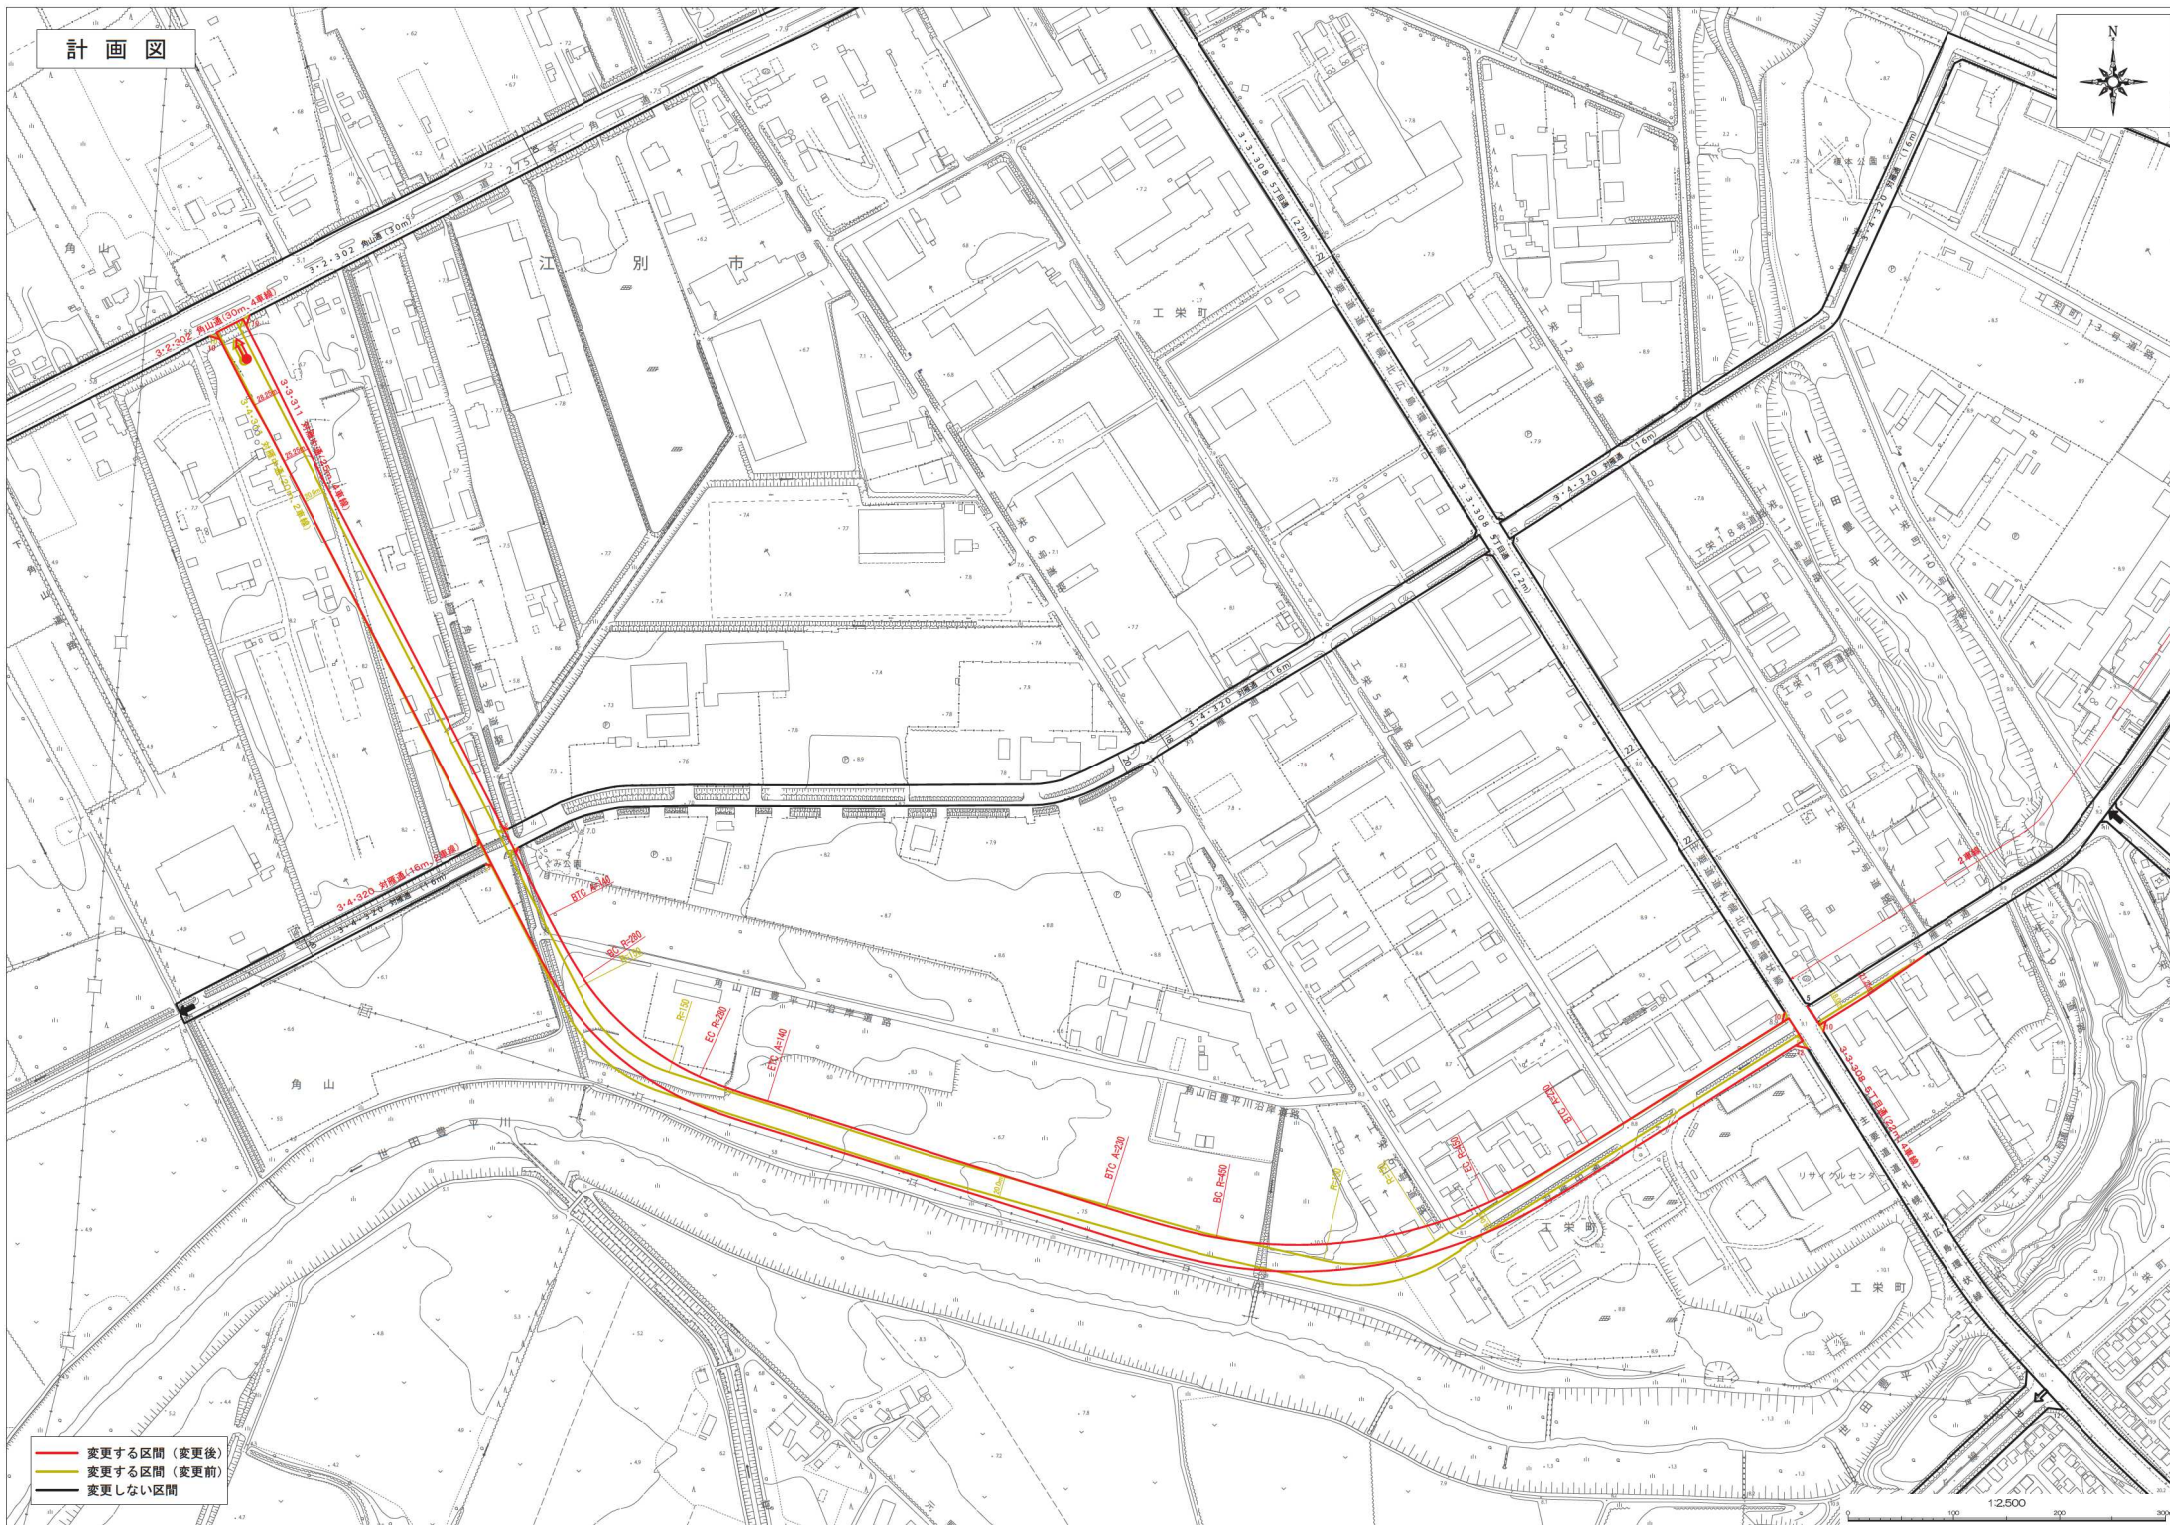

- 変更する区間 (変更後)
- 変更する区間 (変更前)
- 変更しない区間

1:2,500