

札幌圏都市計画道路の変更（江別市決定）

- 1. 都市計画道路中 3・4・319 号 3 丁目通ほか 1 路線を次のように変更する。
- 2. 都市計画道路中 3・4・333 号豊幌 4 号通を廃止する。

種 別	名 称		位 置			区 域	構 造				備 考
	番 号	路線名	起 点	終 点	主 な 経過地	延 長	構 造 形 式	車 線 の 数	幅 員	地表式の区間 における鉄道等と の交差の構造	
幹 線 街 路	3・4・319	3 丁目通	江別市 2 条 6 丁 目	江別市 対雁	江別市 いずみ野	約 2,110m	地表式	2 車線	16m	幹線街路と平面 交差 7 箇所	
	3・4・342	元江別 中央通	江別市 対雁	江別市 元野幌	江別市 元江別 江別市 見晴台	約 2,040m	地表式	2 車線	18m	幹線街路と平面 交差 4 箇所	

「区域及び構造は計画図表示のとおり」

箇所図

豊幌地区

3・2・332号 豊幌大通(国道12号)(33m,4車線)
(北海道決定)

3・4・333号 豊幌4号通(16m,2車線)
(江別市決定)

3・4・319号 3丁目通(16m,2車線)
(江別市決定)

3・4・320号 対雁通(16m,2車線)
(北海道決定)

3・4・342号 元江別中央通(18m,2車線)
(江別市決定)


凡

例

- ← 変更のない区間
- 変更する区間
- 廃止する区間

0 1000 2000 3000 m


計画図

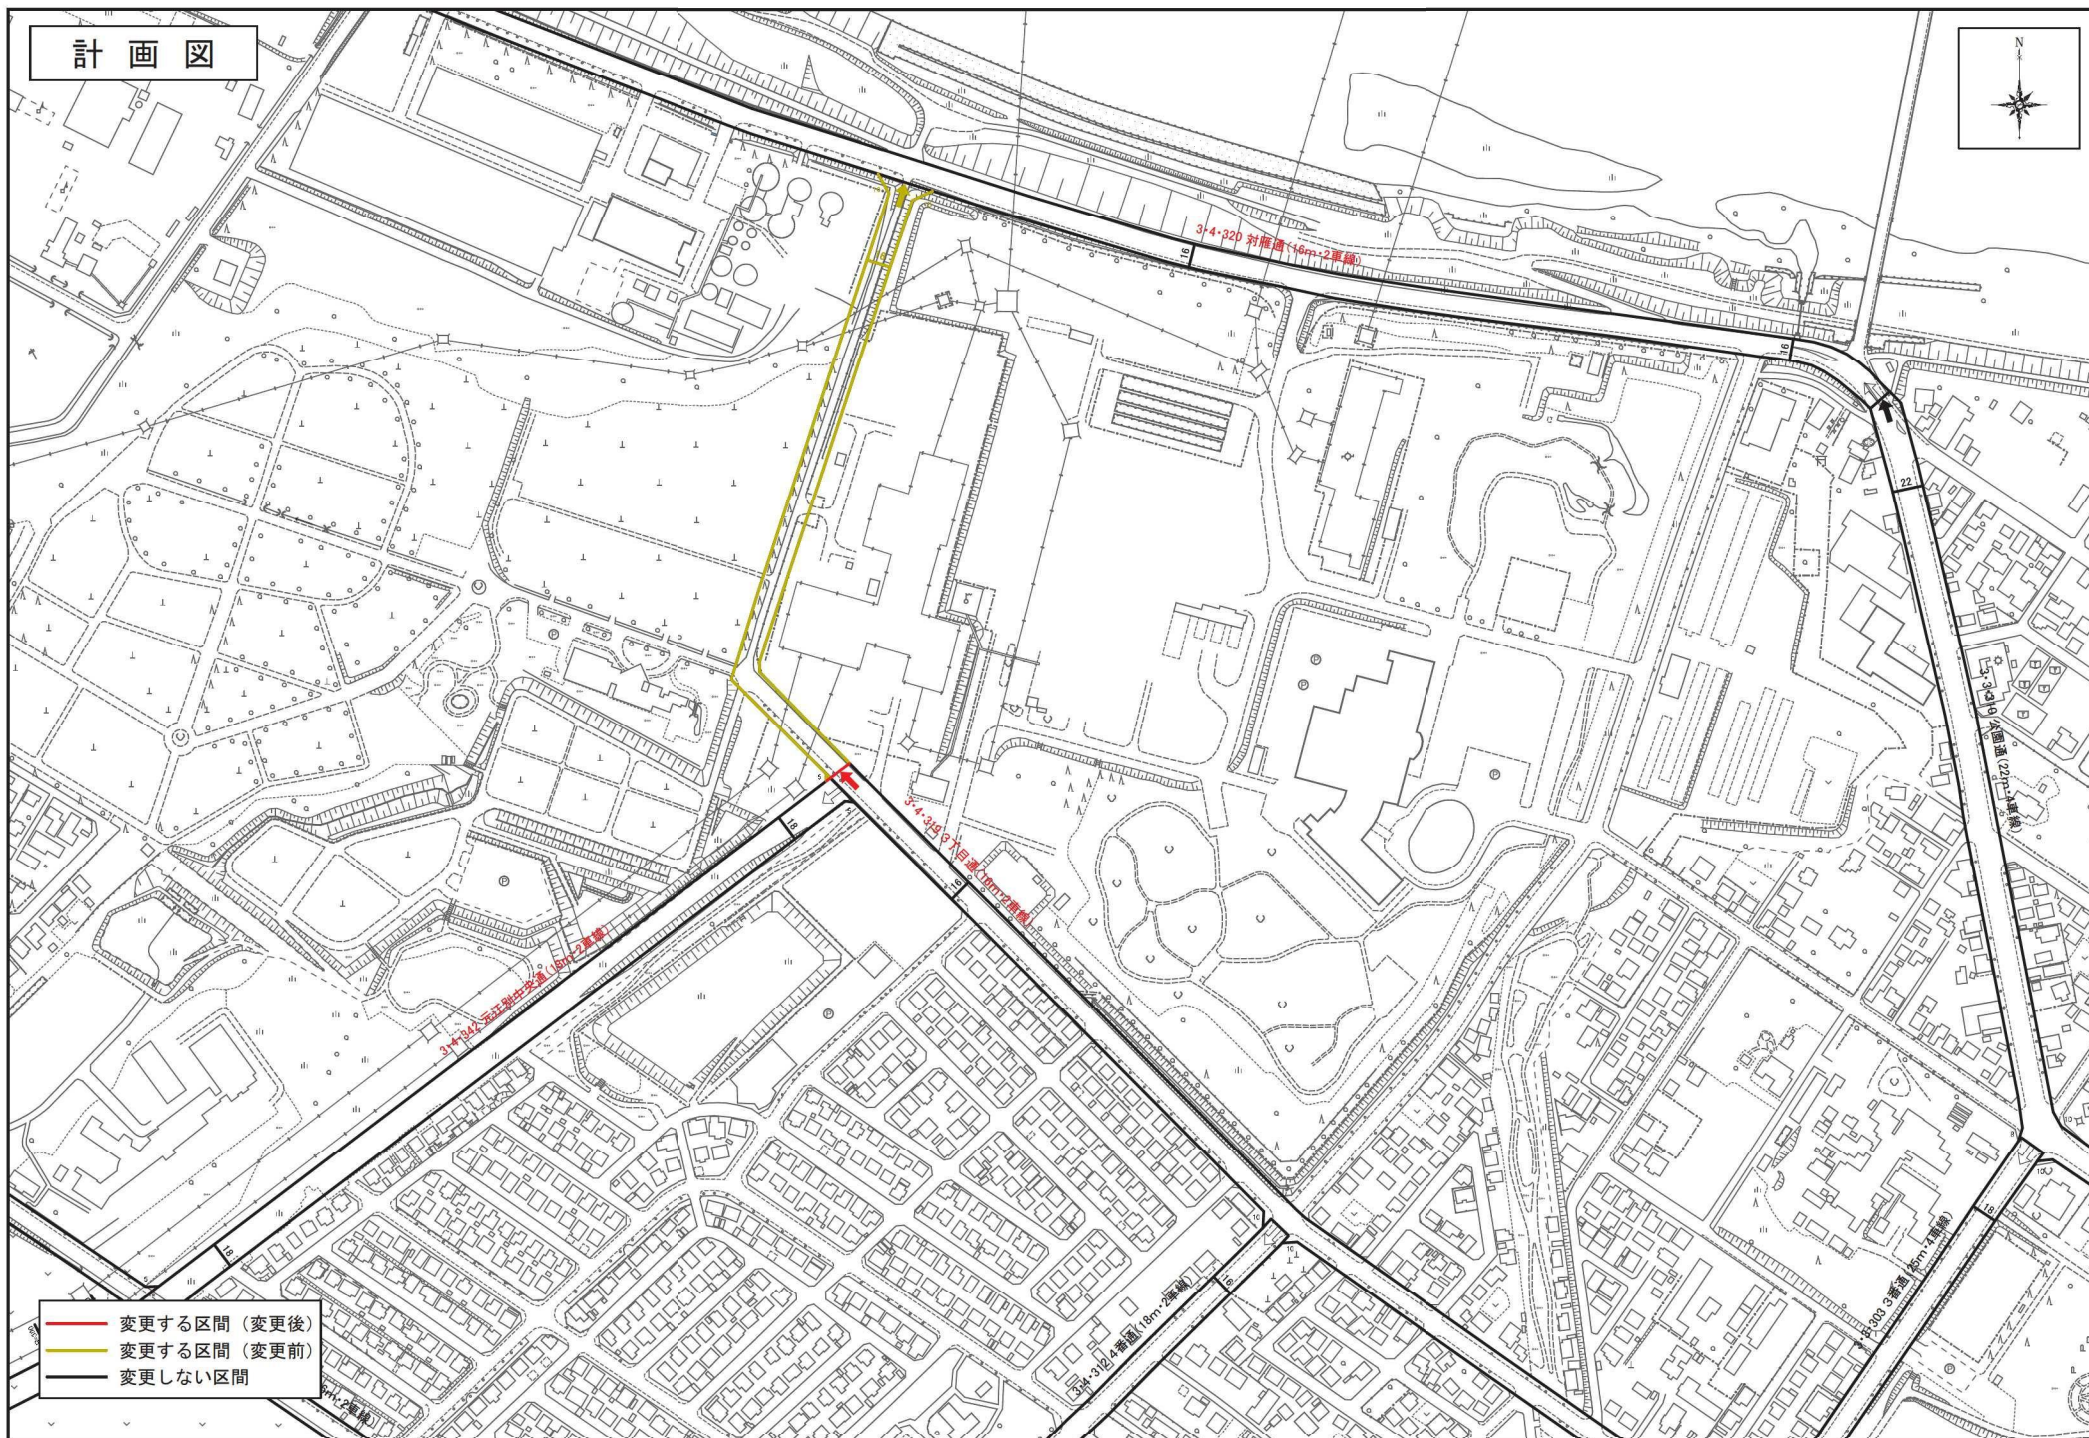

- 変更する区間 (変更後)
- 変更する区間 (変更前)
- 変更しない区間

0 100 200 300m
1:2,500

計画図

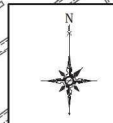

2-2-332 東横線(35m)改修線

3-4-333 東横線(15m)改修線

3-4-339 東横線(15m)改修線

3-4-340 東横線(15m)改修線

- 変更する区間 (変更後)
- 変更する区間 (変更前)
- 変更しない区間

0 100 200 300m
1:2,500