



平面図

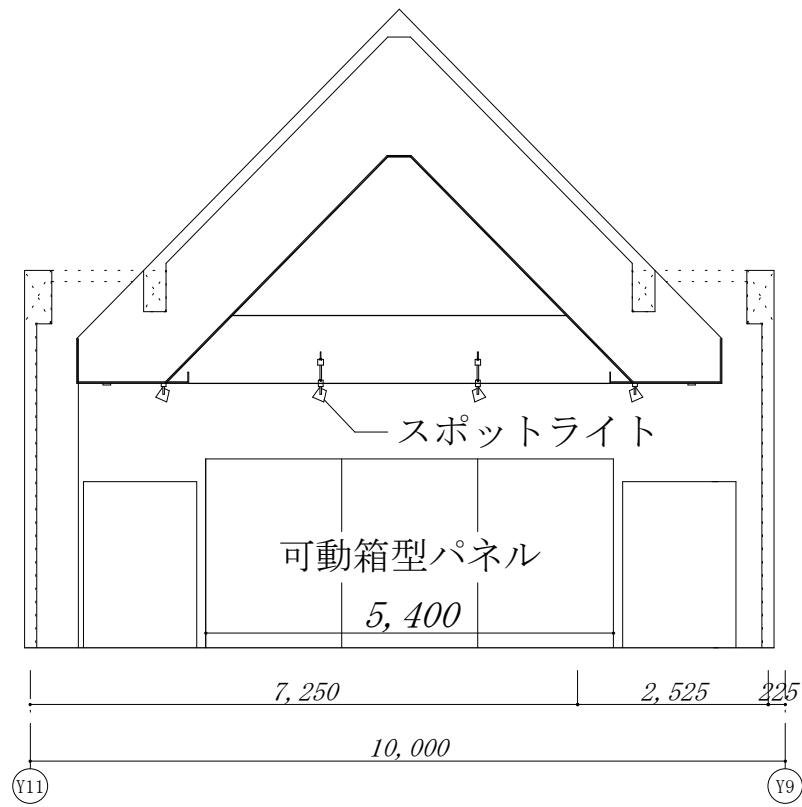

断面図

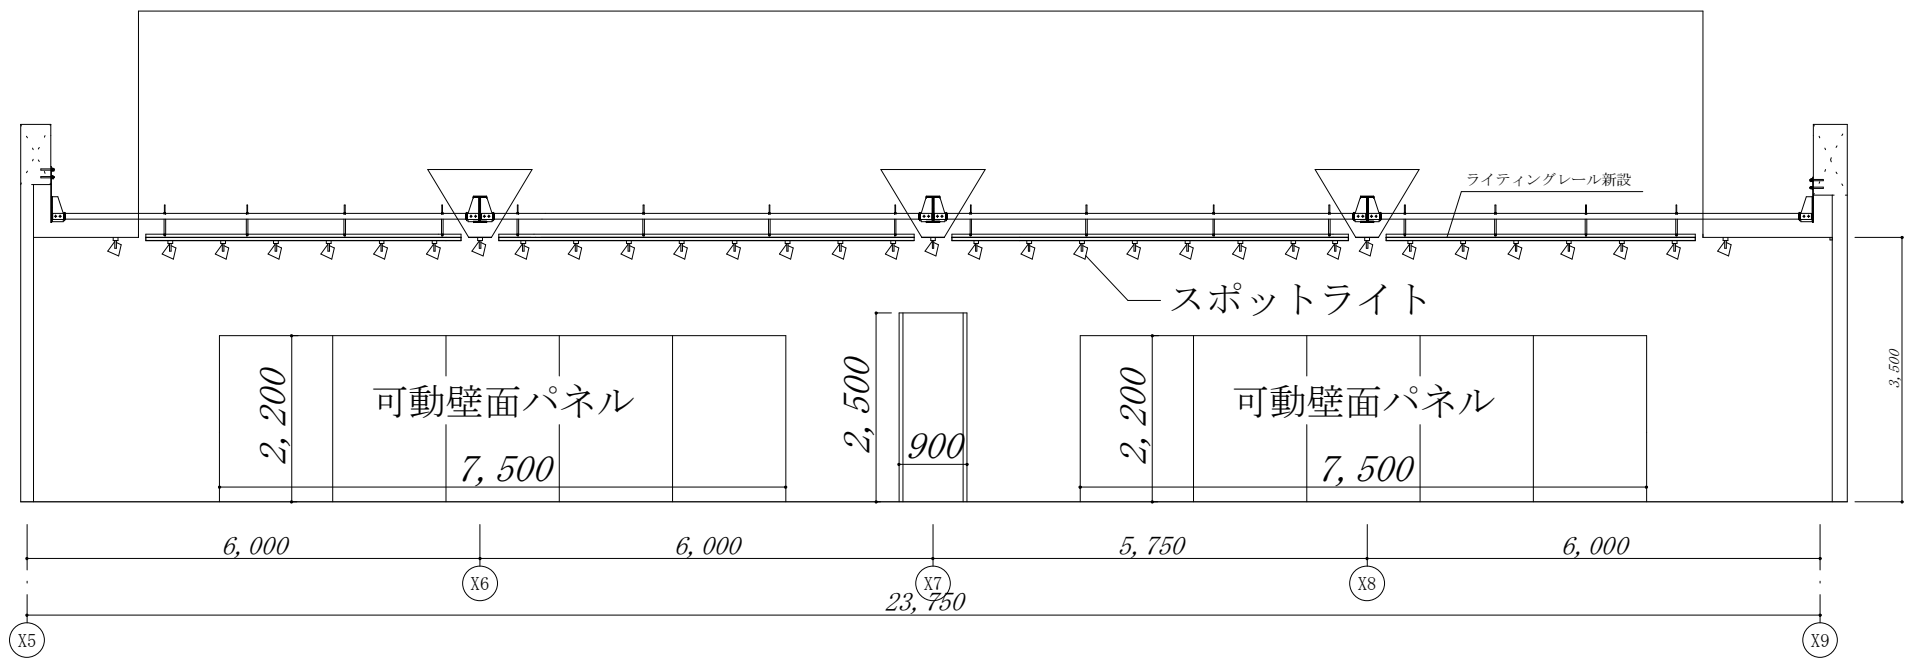

断面図