（仮称）地域交流拠点施設
平屋建(896.83㎡/271.3坪)
障がい者就労継続支援Ａ型事業所
パン工房等
処理場・厨房
レストラン
入浴施設
交流農園

（仮称）企業内保育所兼子育てサロン
平屋建(281.97㎡/85.3坪)
企業主導型保育事業 30名

（仮称）介護老人福祉施設（特別養護老人ホーム）
2階建(3,458.59㎡/1,046.2坪)
80床(8ユニット)

（仮称）看護小規模多機能型居宅介護
平屋建(318.50㎡/96.4坪)
29名登録(通所18名・ｼｮｰﾄ9名)

（仮称）介護老人保健施設
2階建( 3,869.24㎡/1,170.5坪)
80床(8ユニット)
【在宅強化型】
通所デイケア(10名)

総延べ床面積：9,473.79㎡
（2,865.8坪）

※サ高住、パークゴルフクラブハウス、トラフグ養殖ハウス面積含まず

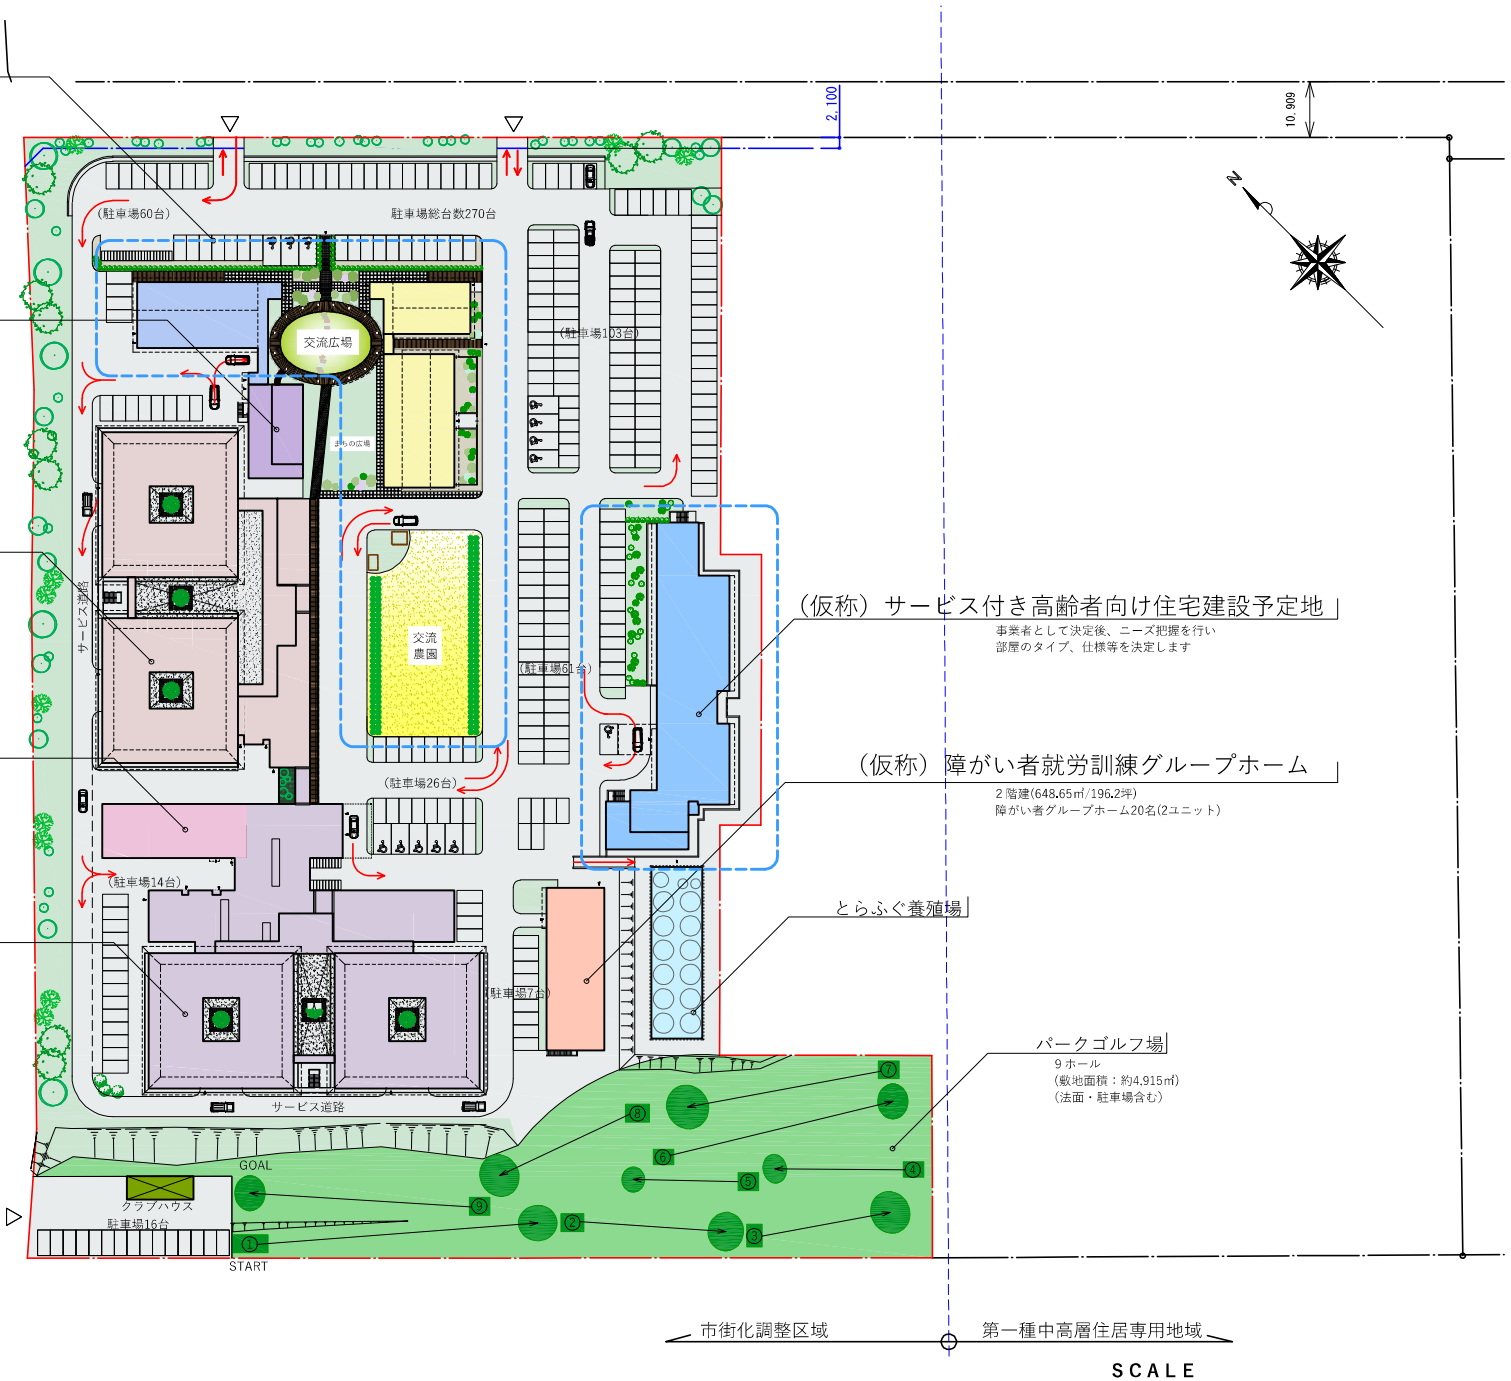


（仮称）サービス付き高齢者向け住宅建設予定地
事業者として決定後、ニーズ把握を行い
部屋のタイプ、仕様等を決定します

（仮称）障がい者就労訓練グループホーム
2階建(648.65㎡/196.2坪)
障がい者グループホーム20名(2ユニット)

とらふぐ養殖場

パークゴルフ場
9ホール
(敷地面積：約4,915㎡)
(法面・駐車場含む)

SCALE
A3:1/1000

全体配置図